小室保育園

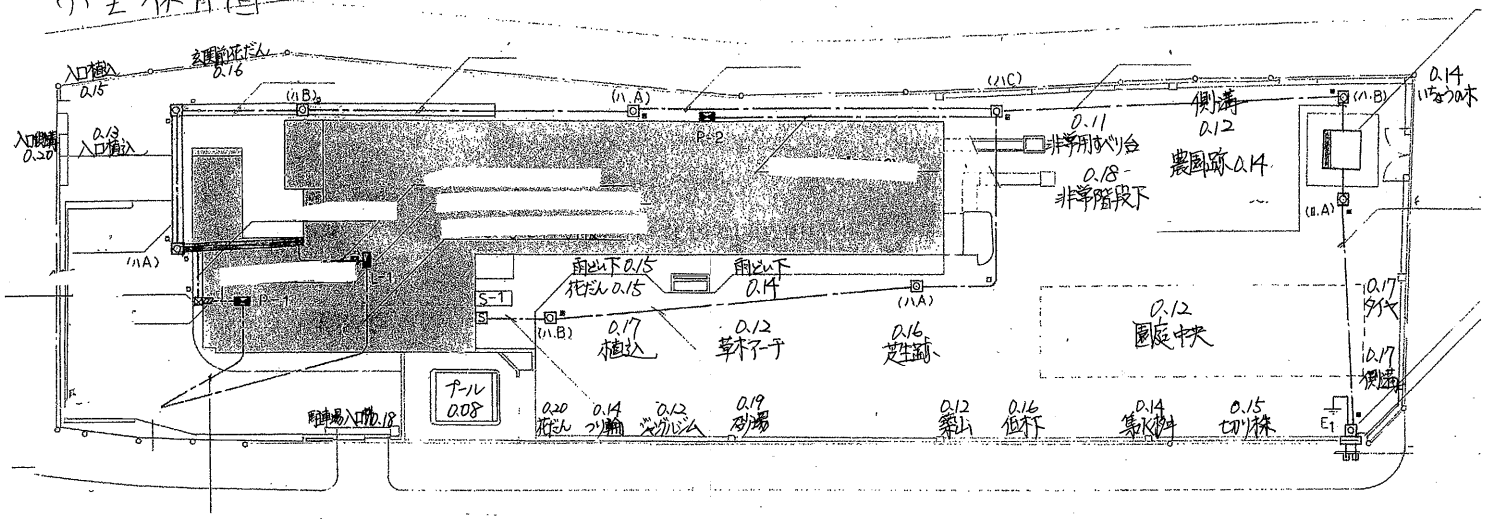
入口植込
0.15
玄関前花だん
0.16
入口側溝
0.30
0.13
入口植込
(ハB)
(ハA)
P-2
(ハC)
0.11
非常用すべり台
0.18
非常階段下
側溝
0.12
農園跡 0.14
(ロA)
(ハB)
0.14
いなつの木
(ハA)
P-1
S-1
雨どい下 0.15
花だん 0.15
雨どい下
0.14
(ハA)
0.12
園庭中央
0.17
ダイヤ
0.17
横断
(ハB)
0.17
水植込
0.12
草木アーチ
0.16
芝生斜面
プール
0.08
0.20
花だん
0.14
つり輪
0.12
ジャングルジム
0.19
砂場
0.12
築山
0.16
低木下
0.14
集水桝
0.15
ヒマラヤ杉
E1
2