# 小室保育園

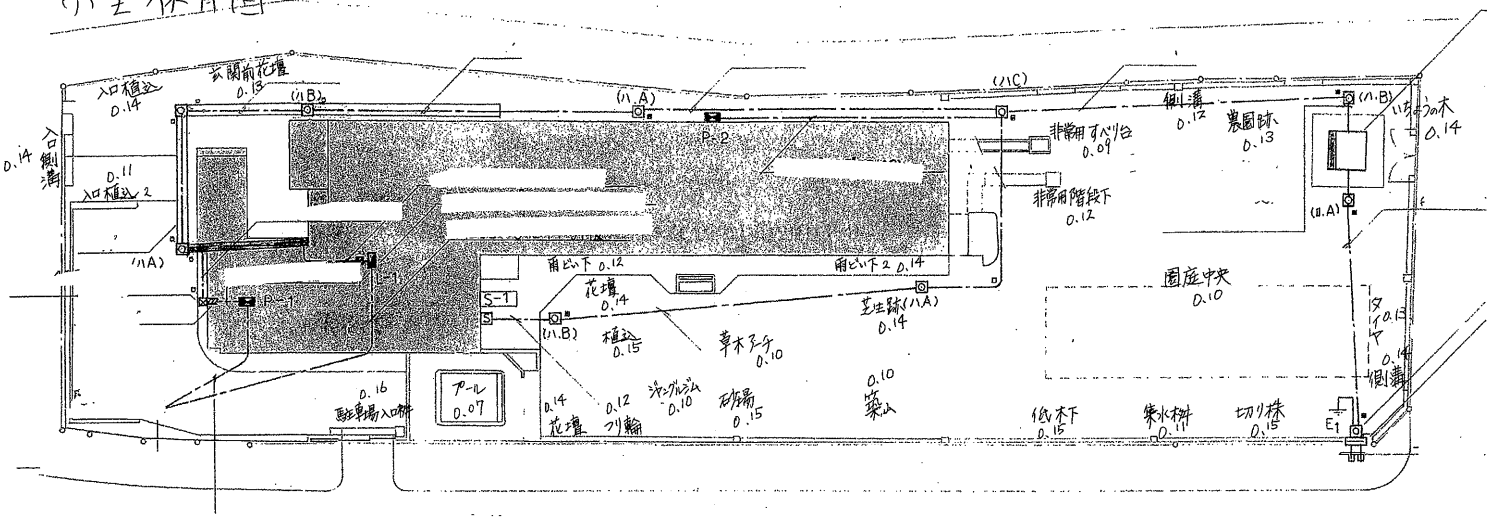
玄関前花壇
0.13
入口植込
0.14
(ハB)
(ハA)
(ハC)
P-2
P-1
L-1
S-1
合側溝
0.14
0.11
入口植込2
(ハA)
非常用すべり台
0.09
非常用階段下
0.12
側溝
0.12
農園跡
0.13
(ハB)
いちょうの木
0.14
(ロA)
雨どい下 0.12
雨どい下2 0.14
花壇
0.14
(ハB)
植込
0.15
芝生跡(ハA)
0.14
園庭中央
0.10
タイヤ
0.15
0.14
側溝
0.16
駐車場入口枡
プール
0.07
0.14
花壇
0.12
フリ幅
シンボルツリー
0.10
砂場
0.15
0.10
築山
低木下
0.15
常水枡
0.11
切り株
0.15
E1