小室保育園

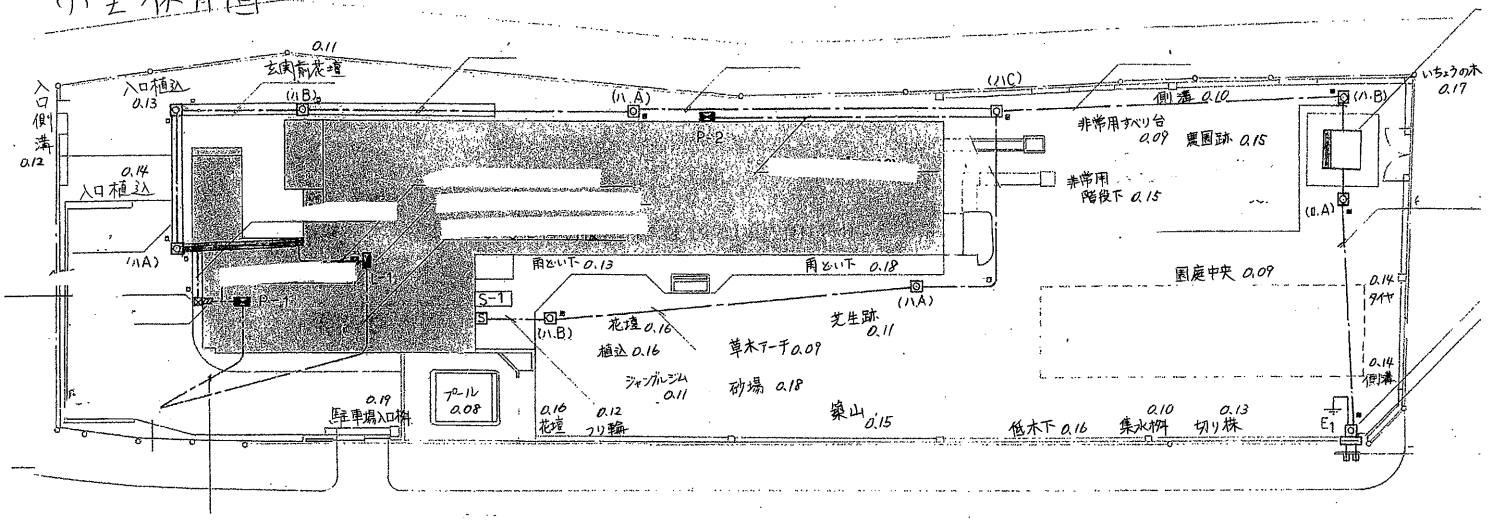
0.11
玄関前花壇
入口植込
0.13
入口側溝
0.12
0.14
入口植込
(1.B)
(1.A)
(1.C)
P-2
P-1
E-1
S-1
雨とい下 0.13
雨とい下 0.18
(1.A)
(1.B)
花壇 0.16
植込 0.16
芝生跡
0.11
草木マーチ 0.09
ジャングルジム
0.11
砂場 0.18
プール
0.08
0.19
駐車場入口枡
0.16
花壇
0.12
つり鐘
築山 0.15
低木下 0.16
0.10
集水枡
0.13
切り株
E1
側溝 0.10
非常用すべり台
0.09
農園跡 0.15
非常用
階段下 0.15
(1.A)
(1.B)
いちょうの木
0.17
園庭中央 0.09
0.14
タイヤ
0.14
側溝