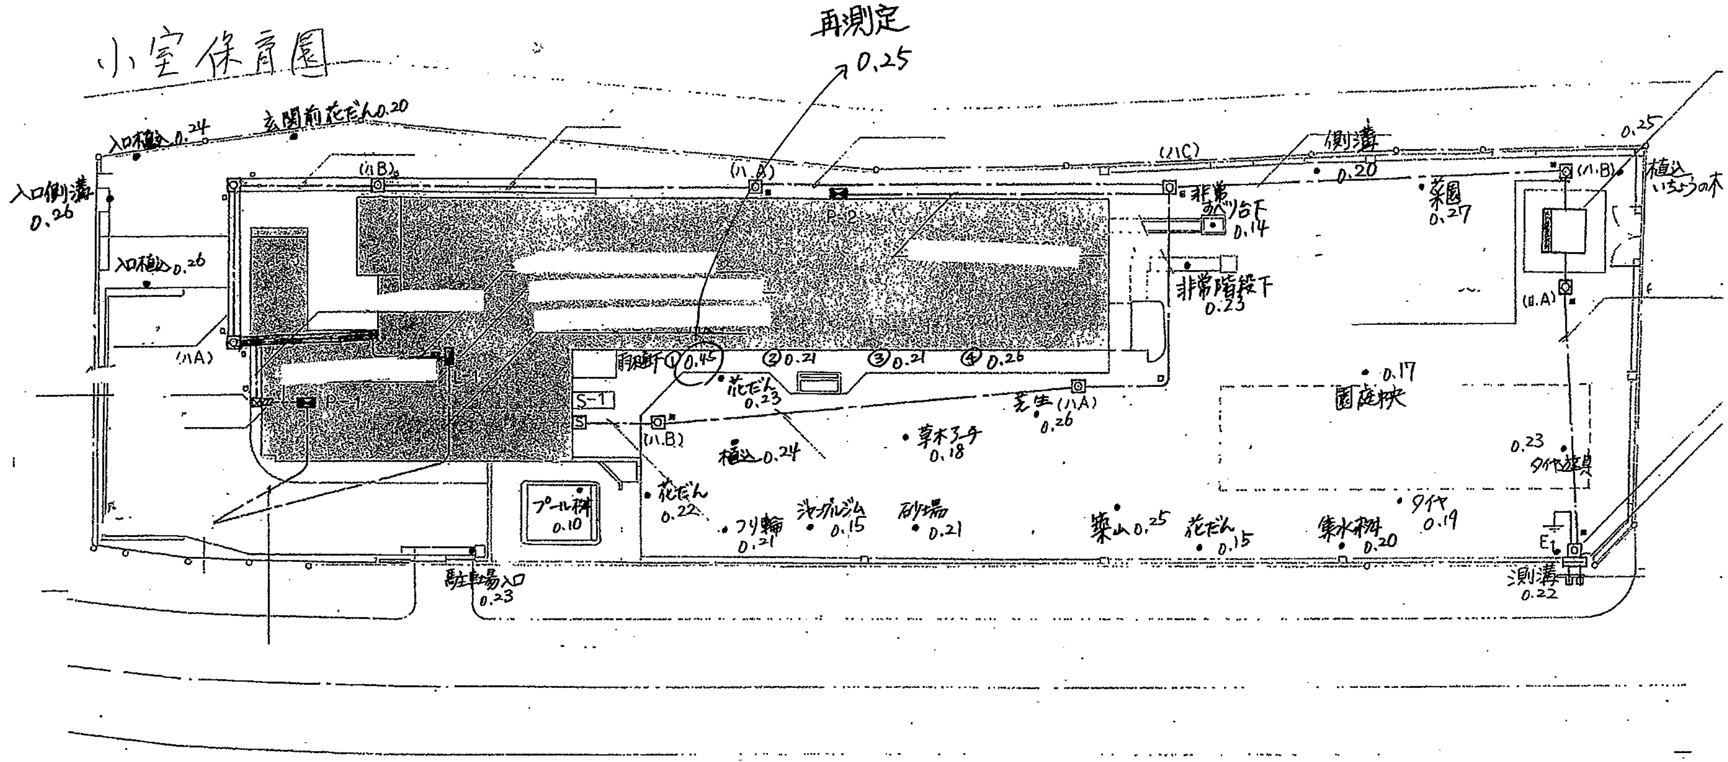
小室保育園
再測定
0.25
入口植込 0.24
玄関前花だん 0.20
入口側溝 0.26
入口植込 0.26
側溝
0.20
非常階段下 0.23
菜園 0.27
0.25
植込 いちょうの木
0.17
園庭中央
前庭 ① 0.45 ② 0.21 ③ 0.21 ④ 0.26
花だん 0.23
芝生 0.26
植込 0.24
花だん 0.22
プール横 0.10
ジャングルジム 0.15
砂場 0.21
築山 0.25
花だん 0.15
集水桝 0.20
タイヤ 0.19
タイヤ遊具 0.23
側溝 0.22
駐車場入口 0.23
P-1
P-2
S-1