小室保育園

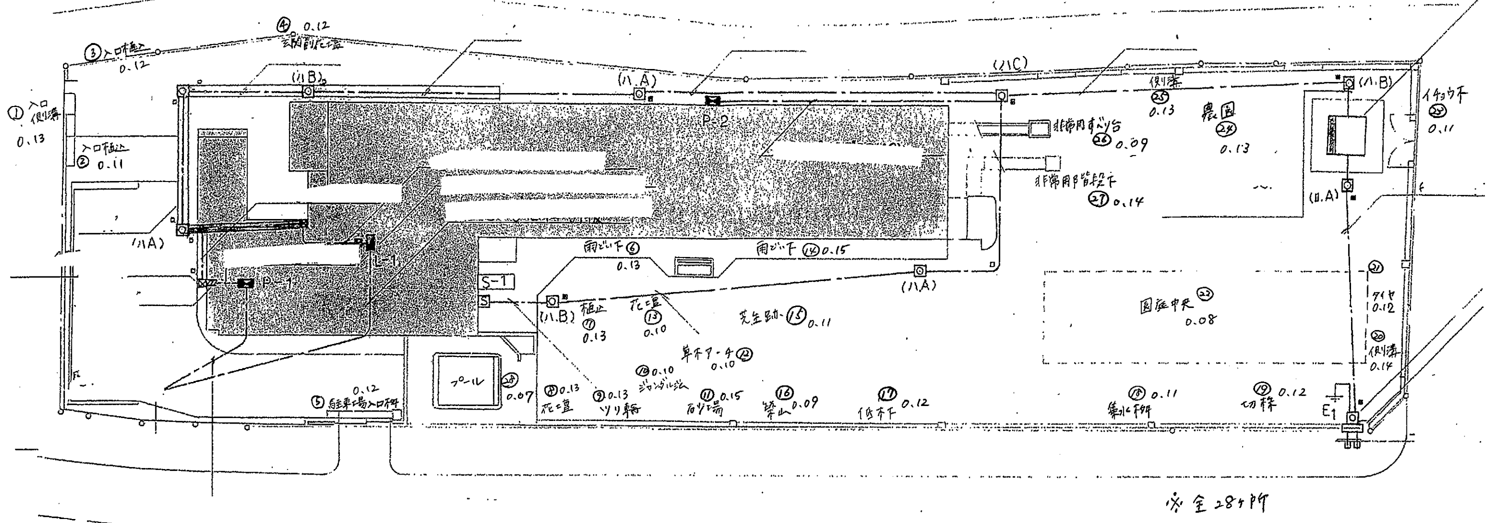

① 入口側溝 0.13
② 入口植込 0.11
③ 入口植込 0.12
④ 0.12 玄関前花壇
⑤ 0.12 駐車場入口桝
雨どい下 ⑥ 0.13
⑦ 植込 0.13
⑧ 0.13 花壇
⑨ 0.13 ツリ輪
⑩ 0.10 ジャングルジム
⑪ 0.15 砂場
草木アーチ ⑫ 0.10
花壇 ⑬ 0.10
雨どい下 ⑭ 0.15
芝生跡 ⑮ 0.11
⑯ 築山 0.09
⑰ 0.12 低木下
⑱ 0.11 集水桝
⑲ 0.12 切株
⑳ 側溝 0.14
㉑ タイヤ 0.12
園庭中央 ㉒ 0.08
イチョウ下 ㉓ 0.11
農園 ㉔ 0.13
側溝 ㉕ 0.13
非常用すべり台 ㉖ 0.09
非常用階段下 ㉗ 0.14
プール ㉘ 0.07
(ハB)
(ハA)
(ハC)
P-1
P-2
L-1
S-1
S
E1
※全28ヶ所