# 小室保育園

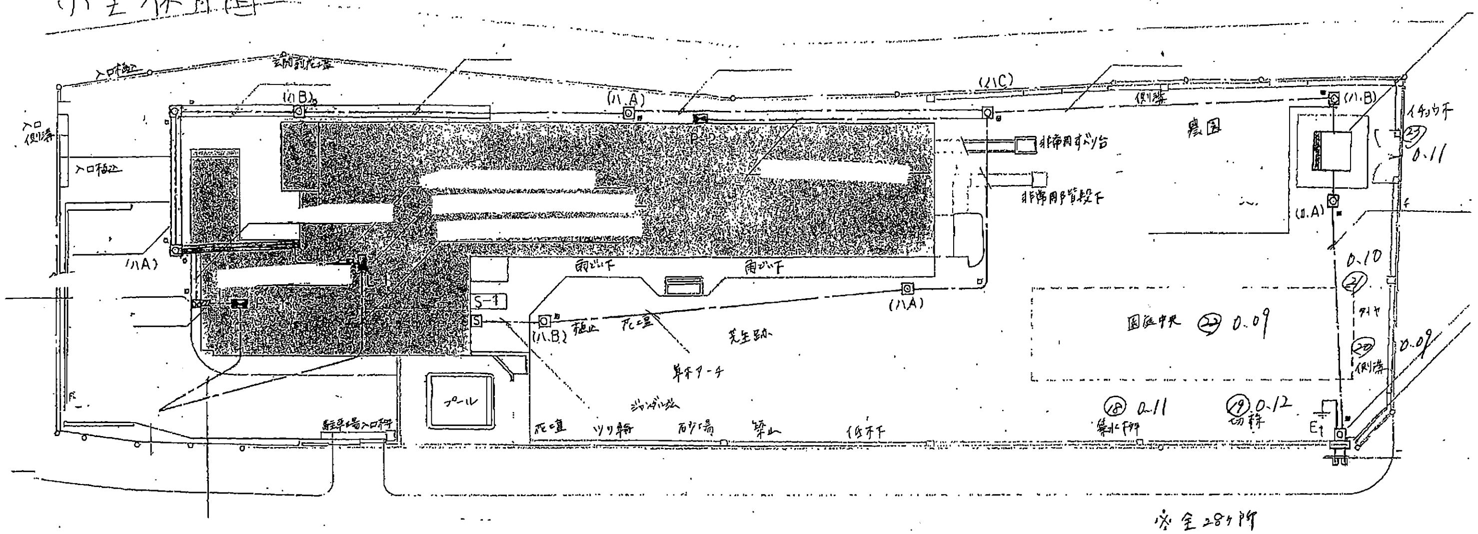
入口植込
玄関前花壇
入口側溝
入口植込
(ハB)
(ハA)
(ハA)
(ハC)
側溝
農園
非常用すべり台
非常用階段下
イチョウ下
㉓ 0.11
(ハB)
(ハA)
P-1
P-2
S-1
S
雨どい下
雨どい下
(ハA)
(ハB)
植込
花壇
芝生跡
草木アーチ
ジャングルジム
プール
駐車場入口付近
花壇
ツリ輪
砂場
築山
低木下
園庭中央 ㉒ 0.09
0.10
㉑
タイヤ
⑳
側溝
0.09
⑱ 0.11
集水桝
⑲ 0.12
切株
E1
※全28ヶ所