小室保育園

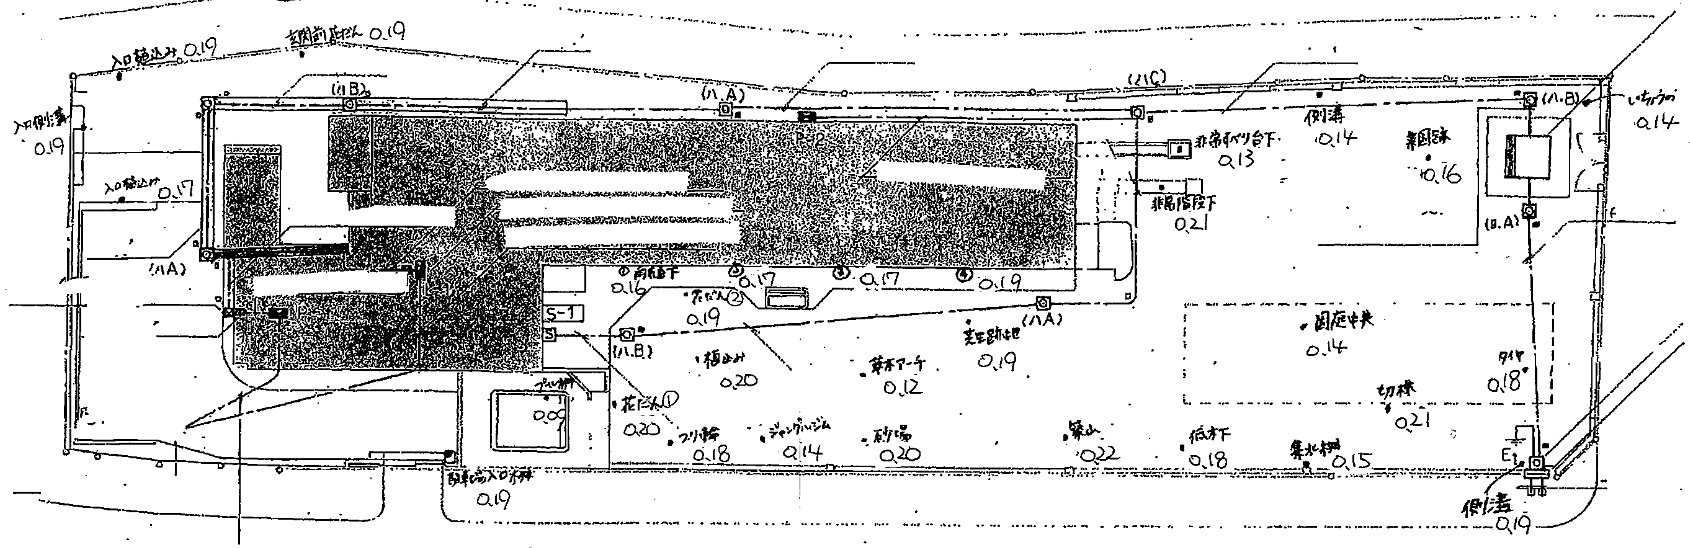

入口植込み 0.19
玄関前花だん 0.19
入口側溝 0.19
入口植込み 0.17
(ハB)
(ハA)
(ハC)
非常すべり台下 0.13
側溝 0.14
菜園跡 0.16
非常階段下 0.21
0.16
0.17
0.17
0.19
花だん② 0.19
S-1
芝生跡地 0.19
草木アーチ 0.12
植込み 0.20
園庭中央 0.14
タイヤ 0.18
切株 0.21
花だん① 0.20
つり輪 0.18
ジャングルジム 0.14
砂場 0.20
築山 0.22
低木下 0.18
集水桝 0.15
側溝 0.19