小室保育園

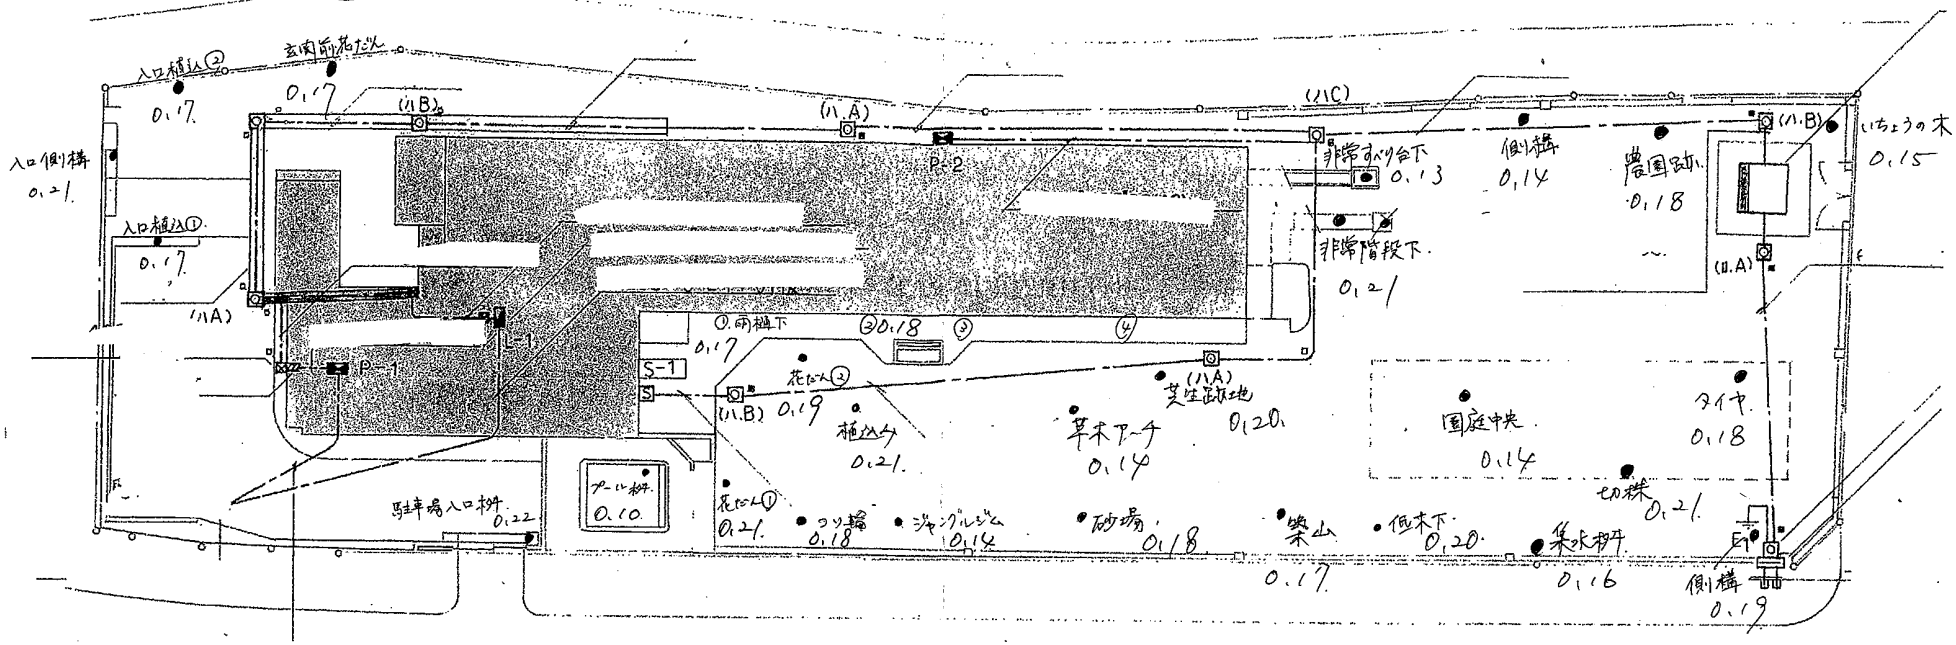
入口植込②
0.17
玄関前花だん
0.17
(ハB)
(ハA)
P-2
(ハC)
入口側溝
0.21
入口植込①
0.17
(ハA)
L-1
P-1
S-1
S
①雨樋下
0.17
②0.18
③
④
花ぴん②
0.19
(ハB)
植込み
0.21
(ハA)
芝生広地
0.20
草木アーチ
0.14
非常すべり台下
0.13
非常階段下
0.21
側溝
0.14
農園跡
0.18
(ハB)
いちょうの木
0.15
(ハA)
園庭中央
0.14
タイヤ
0.18
プール柵
0.10
駐車場入口柵
0.22
花ぴん①
0.21
コツ箱
0.18
ジャングルジム
0.14
砂場
0.18
築山
0.17
低木下
0.20
集水桝
0.16
その様
0.21
E-1
側溝
0.19