小室保育園

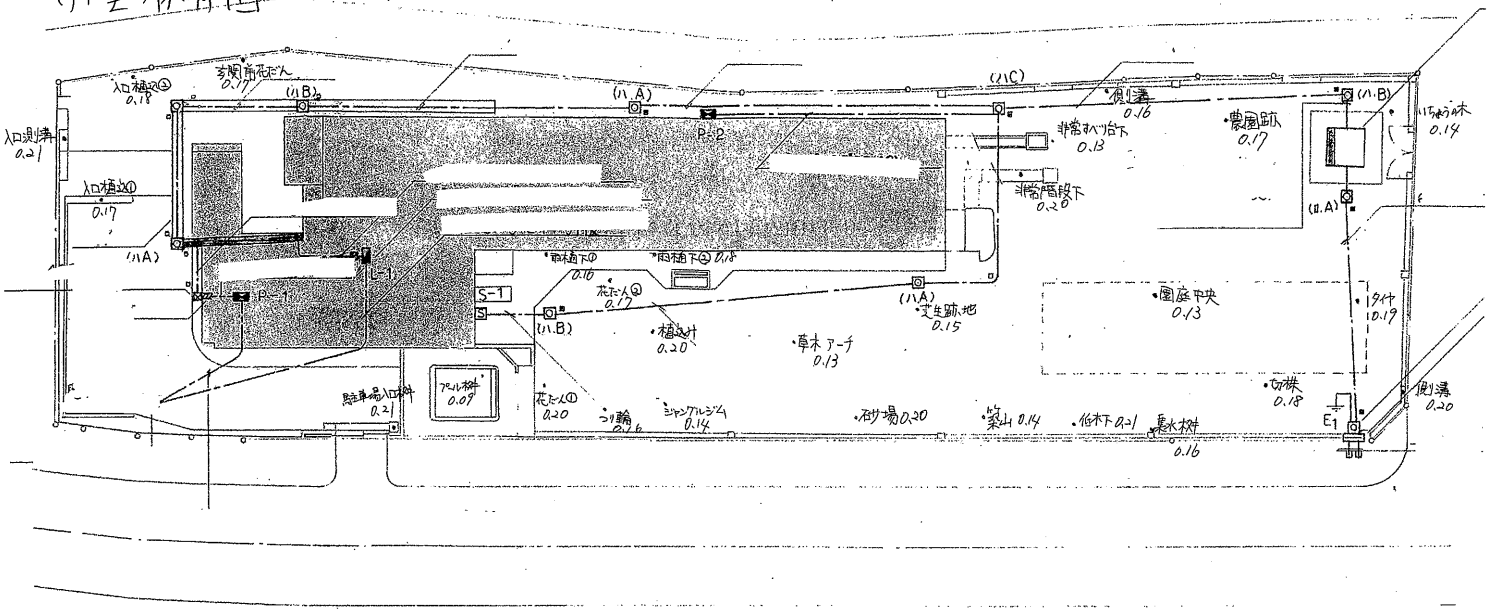

入口測溝 0.21
入口植込② 0.18
入口植込① 0.17
玄関前花だん 0.17
(ハ.B)
(ハ.A)
(ハ.C)
P-2
P-1
L-1
S-1
S
(ハ.A)
(ハ.B)
(ハ.A)
(ハ.B)
(ロ.A)
側溝 0.16
非常すべり台下 0.13
非常階段下 0.20
農園跡 0.17
いちょう木 0.14
雨植下① 0.16
雨植下② 0.18
花だん② 0.17
植込み 0.20
草木アーチ 0.13
芝生跡地 0.15
園庭中央 0.13
タイヤ 0.19
駐車場入口材 0.21
アール材 0.09
花だん① 0.20
つり輪 0.16
ジャングルジム 0.14
砂場 0.20
築山 0.14
低木下 0.21
乗水材 0.16
切株 0.18
側溝 0.20
E1