小室保育園

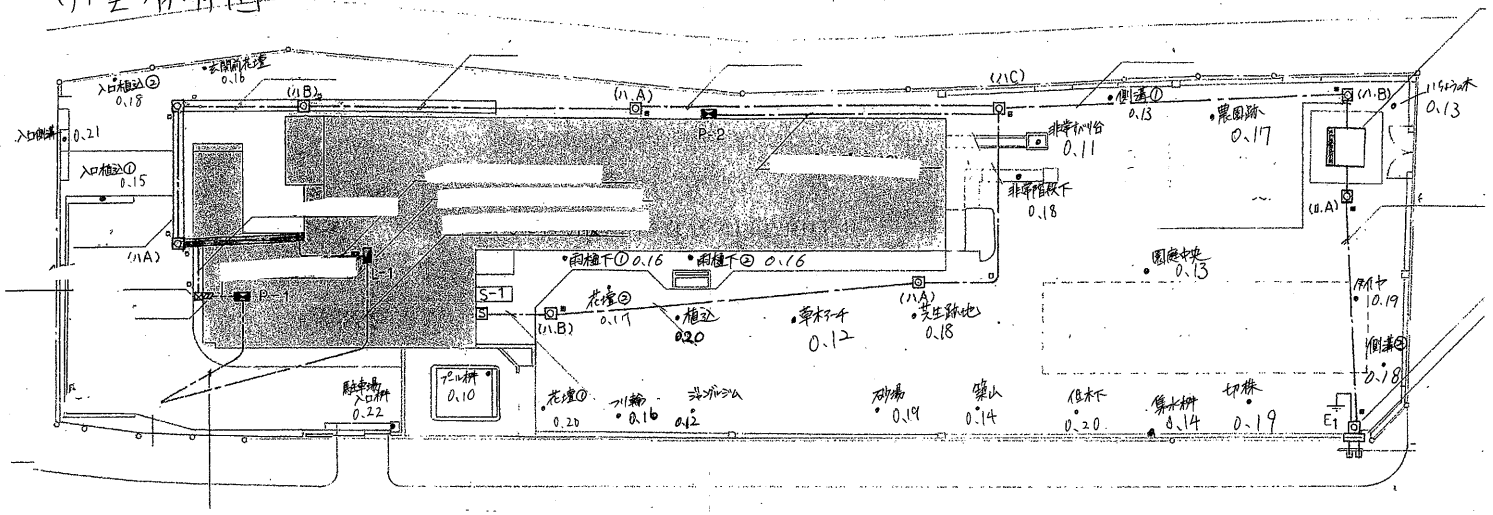

入口植込② 0.18
玄関前花壇 0.16
(ハB)
(ハA)
(ハC)
側溝① 0.13
農園跡 0.17
(ハB)
いちょうの木 0.13
入口側溝 0.21
入口植込① 0.15
P-2
非常ナバリ台 0.11
非常階段下 0.18
(ロA)
(ハA)
L-1
P-1
雨植下① 0.16
雨植下② 0.16
園庭中央 0.13
S-1
花壇② 0.17
(ハB)
植込 0.20
草木ターチ 0.12
(ハA)
芝生跡地 0.18
倉庫中 0.19
側溝② 0.18
駐車場入口桝 0.22
プール桝 0.10
花壇① 0.20
フリ輪 0.16
ジャングルジム 0.12
砂場 0.19
築山 0.14
低木下 0.20
集水桝 0.14
切株 0.19
E1