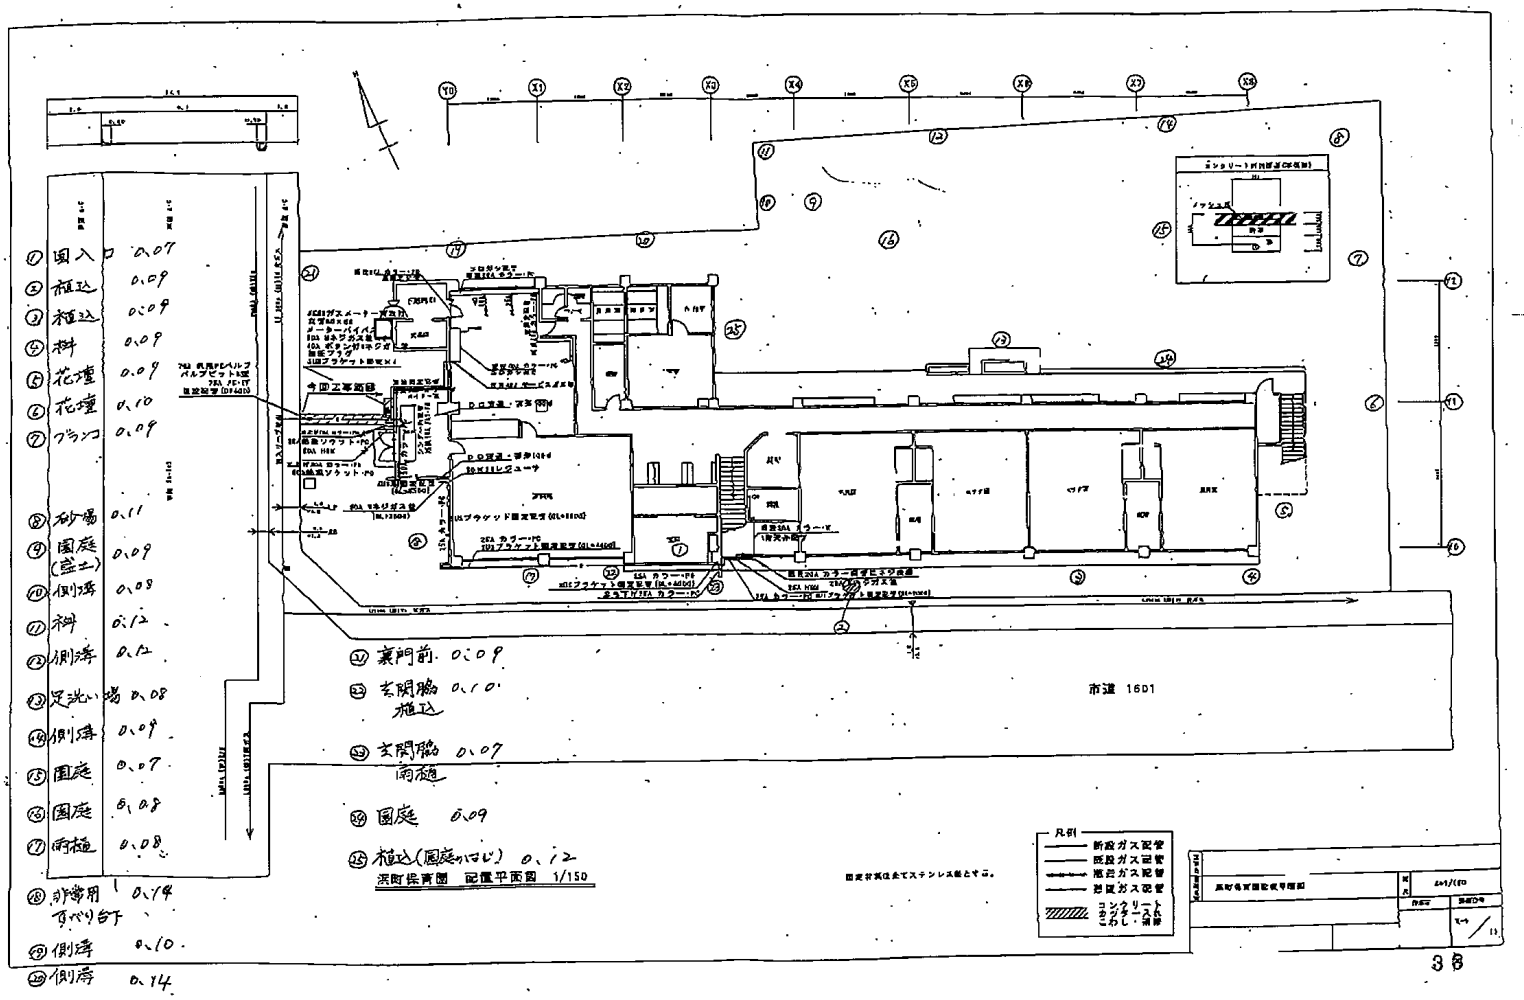

浜町保育園 配置平面図 1/150

38