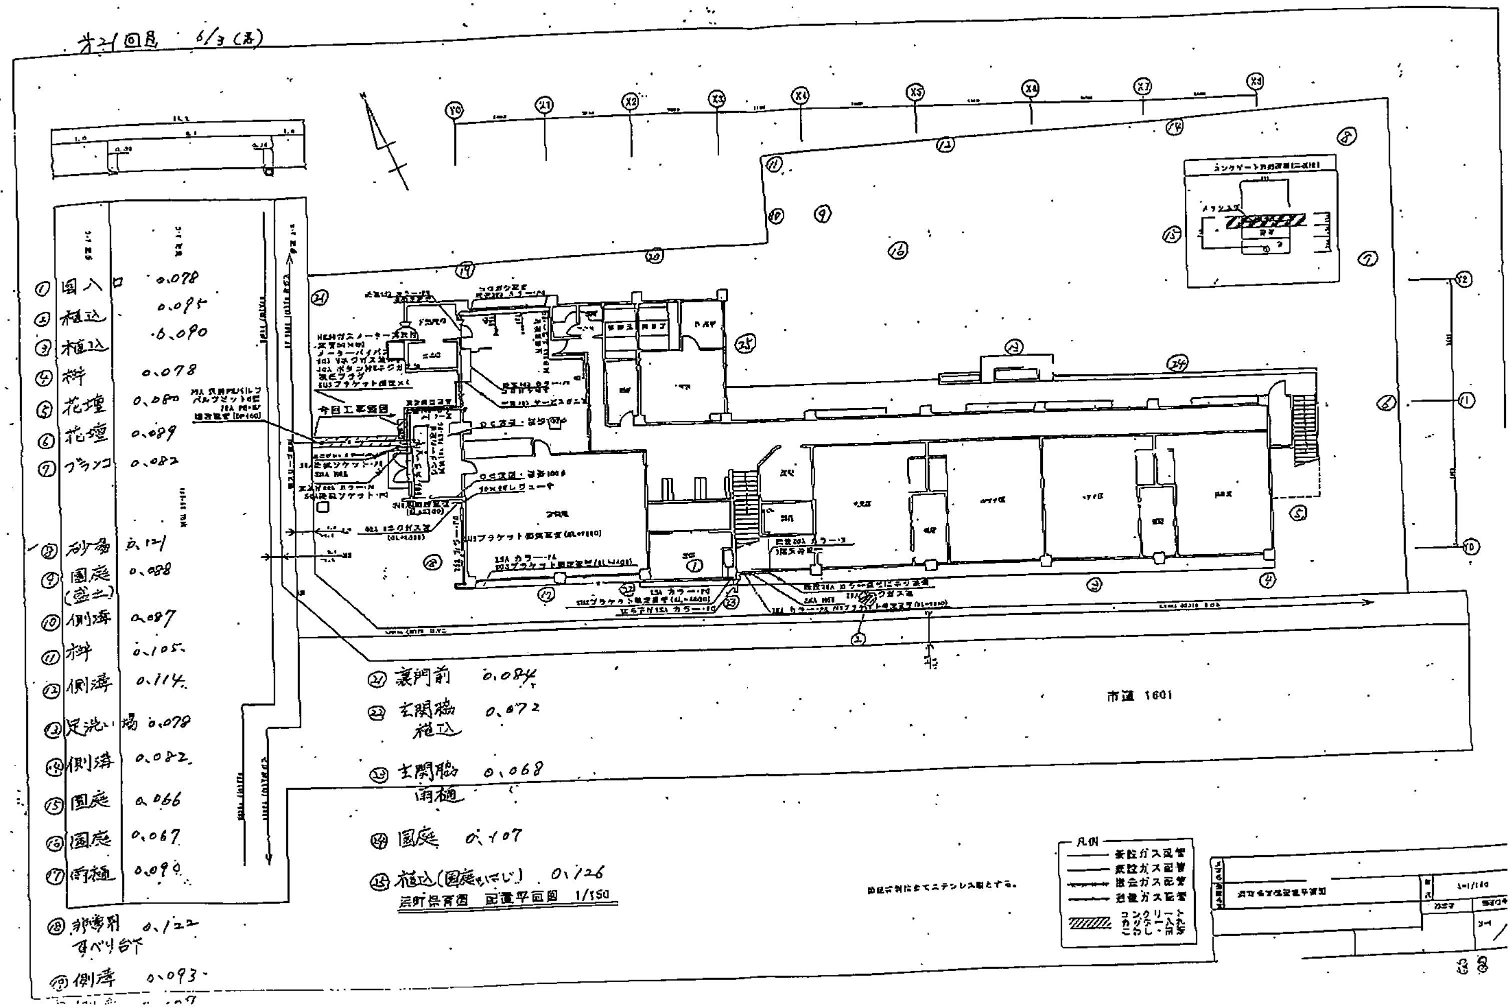
オ21回目 6/3(月)
① 園入口 0.078
② 植込 0.095
③ 植込 0.090
④ 枡 0.078
⑤ 花壇 0.080
⑥ 花壇 0.089
⑦ ブランコ 0.082
⑧ 砂場 0.121
⑨ 園庭(盛土) 0.088
⑩ 側溝 0.087
⑪ 枡 0.105
⑫ 側溝 0.114
⑬ 足洗い場 0.078
⑭ 側溝 0.082
⑮ 園庭 0.066
⑯ 園庭 0.067
⑰ 雨樋 0.090
⑱ 非常用 すべり台下 0.122
⑲ 側溝 0.093
㉑ 裏門前 0.084
㉒ 玄関脇 植込 0.072
㉓ 玄関脇 雨樋 0.068
㉔ 園庭 0.107
㉕ 植込(園庭わき) 0.126
配置平面図 1/150
市道 1601
今回工事範囲
凡例
コンクリート