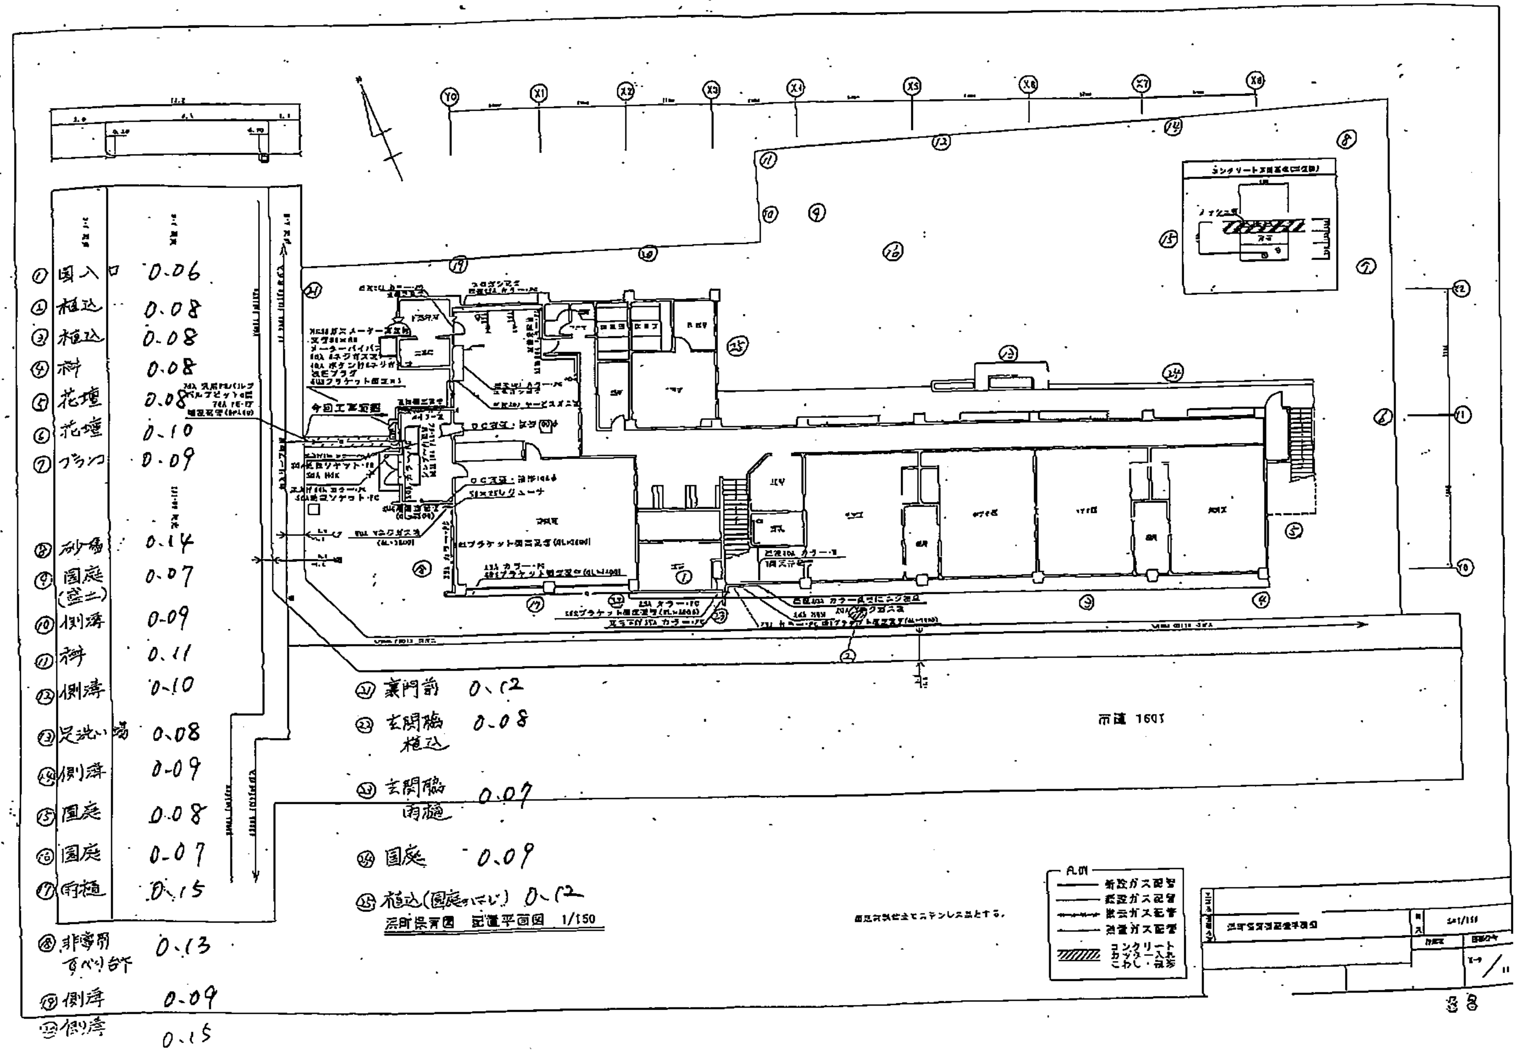
① 園入口 0.06
② 植込 0.08
③ 植込 0.08
④ 桝 0.08
⑤ 花壇 0.08
⑥ 花壇 0.10
⑦ ブランコ 0.09
⑧ 砂場 0.14
⑨ 園庭(盛土) 0.07
⑩ 側溝 0.09
⑪ 桝 0.11
⑫ 側溝 0.10
⑬ 足洗い場 0.08
⑭ 側溝 0.09
⑮ 園庭 0.08
⑯ 園庭 0.07
⑰ 雨樋 0.15
⑱ 非常用すべり台下 0.13
⑲ 側溝 0.09
⑳ 側溝 0.15
㉑ 裏門前 0.12
㉒ 玄関脇 植込 0.08
㉓ 玄関脇 雨樋 0.07
㉔ 園庭 0.09
㉕ 植込(園庭のはじ) 0.12
今回工事範囲
配置平面図 1/150
市道