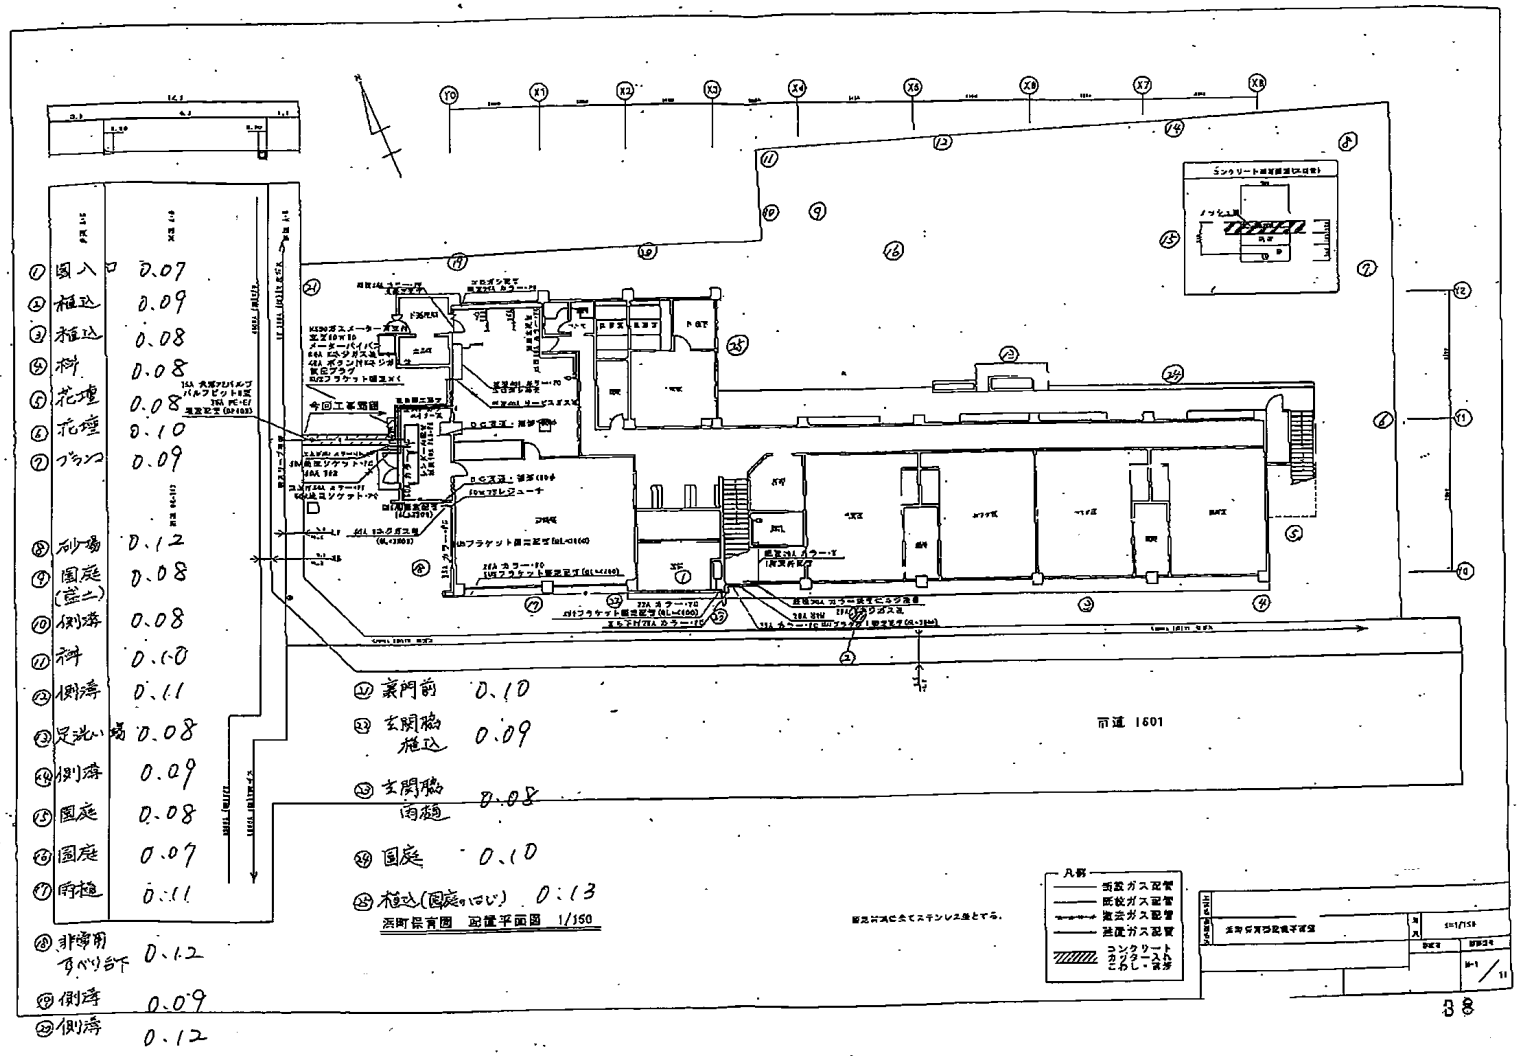

浜町保育園 配管平面図 1/150