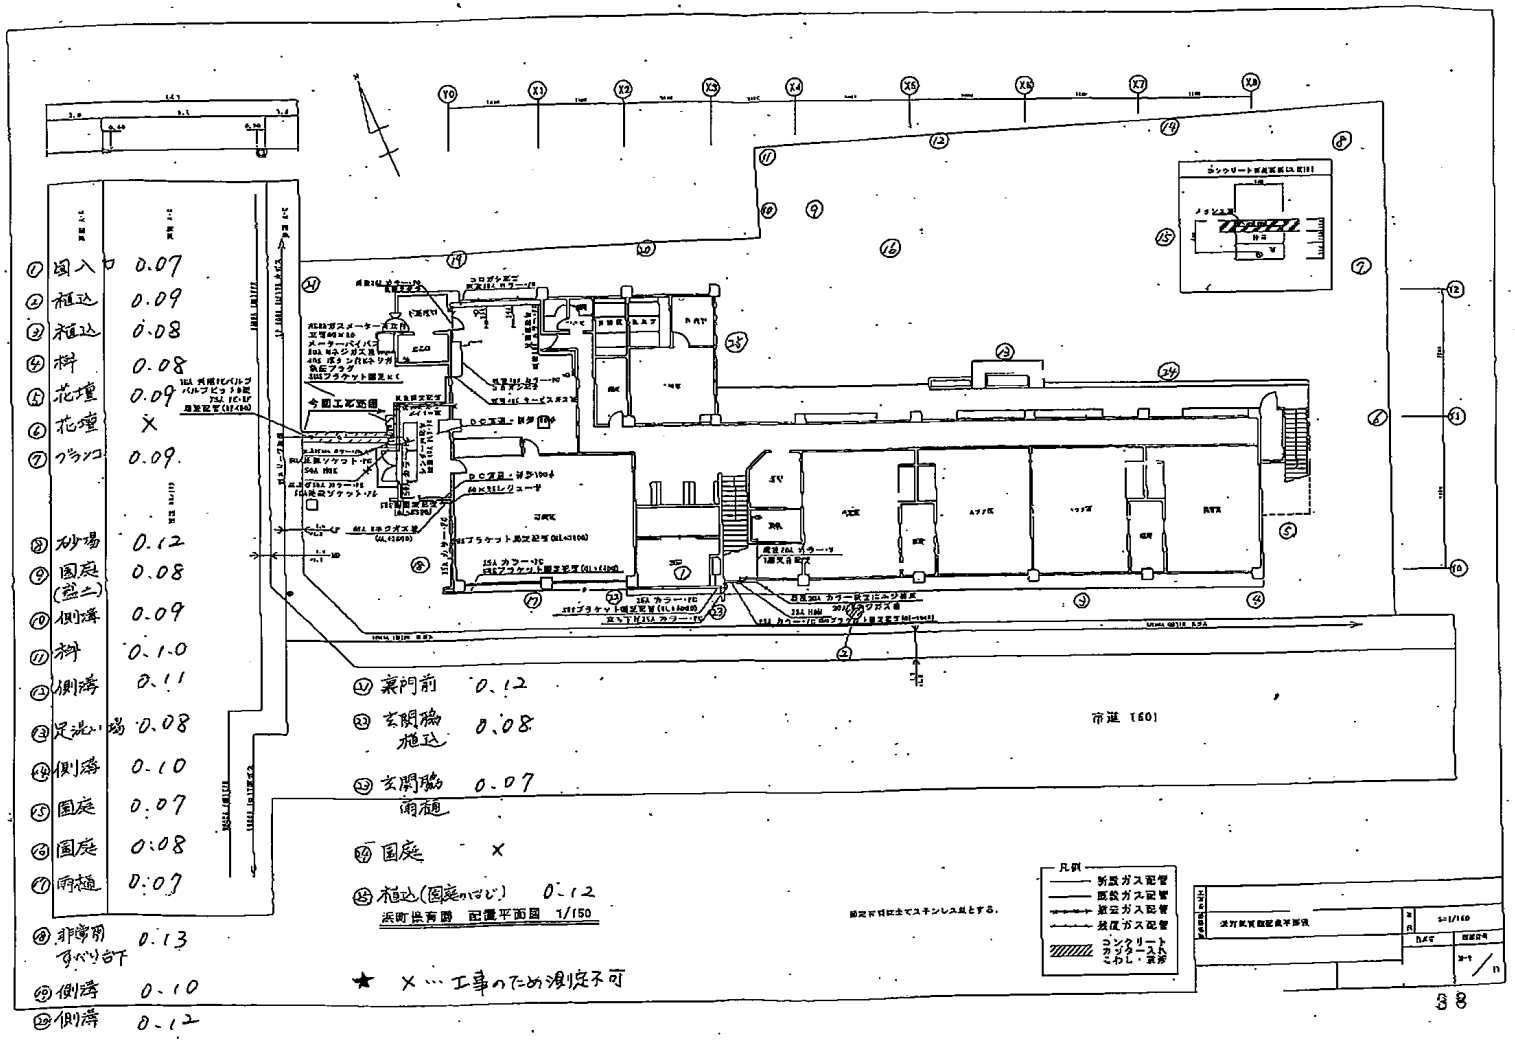

① 国入口 0.07
② 植込 0.09
③ 植込 0.08
④ 料 0.08
⑤ 花壇 0.09
⑥ 花壇 ×
⑦ ブランコ 0.09
⑧ 砂場 0.12
⑨ 固庭(盛土) 0.08
⑩ 側溝 0.09
⑪ 料 0.10
⑫ 側溝 0.11
⑬ 足洗い場 0.08
⑭ 側溝 0.10
⑮ 固庭 0.07
⑯ 固庭 0.08
⑰ 雨樋 0.07
⑱ 非常用すべり台下 0.13
⑲ 側溝 0.10
⑳ 側溝 0.12
㉑ 裏門前 0.12
㉒ 玄関脇植込 0.08
㉓ 玄関脇雨樋 0.07
㉔ 固庭 ×
㉕ 植込(固庭のはじ) 0.12
浜町保育園 配置平面図 1/150
★ ×…工事のため測定不可
今回工事範囲
市道 (60)
凡例
新設ガス配管
既設ガス配管
撤去ガス配管
放置ガス配管
コンクリート
カッタースト
こわし・表示