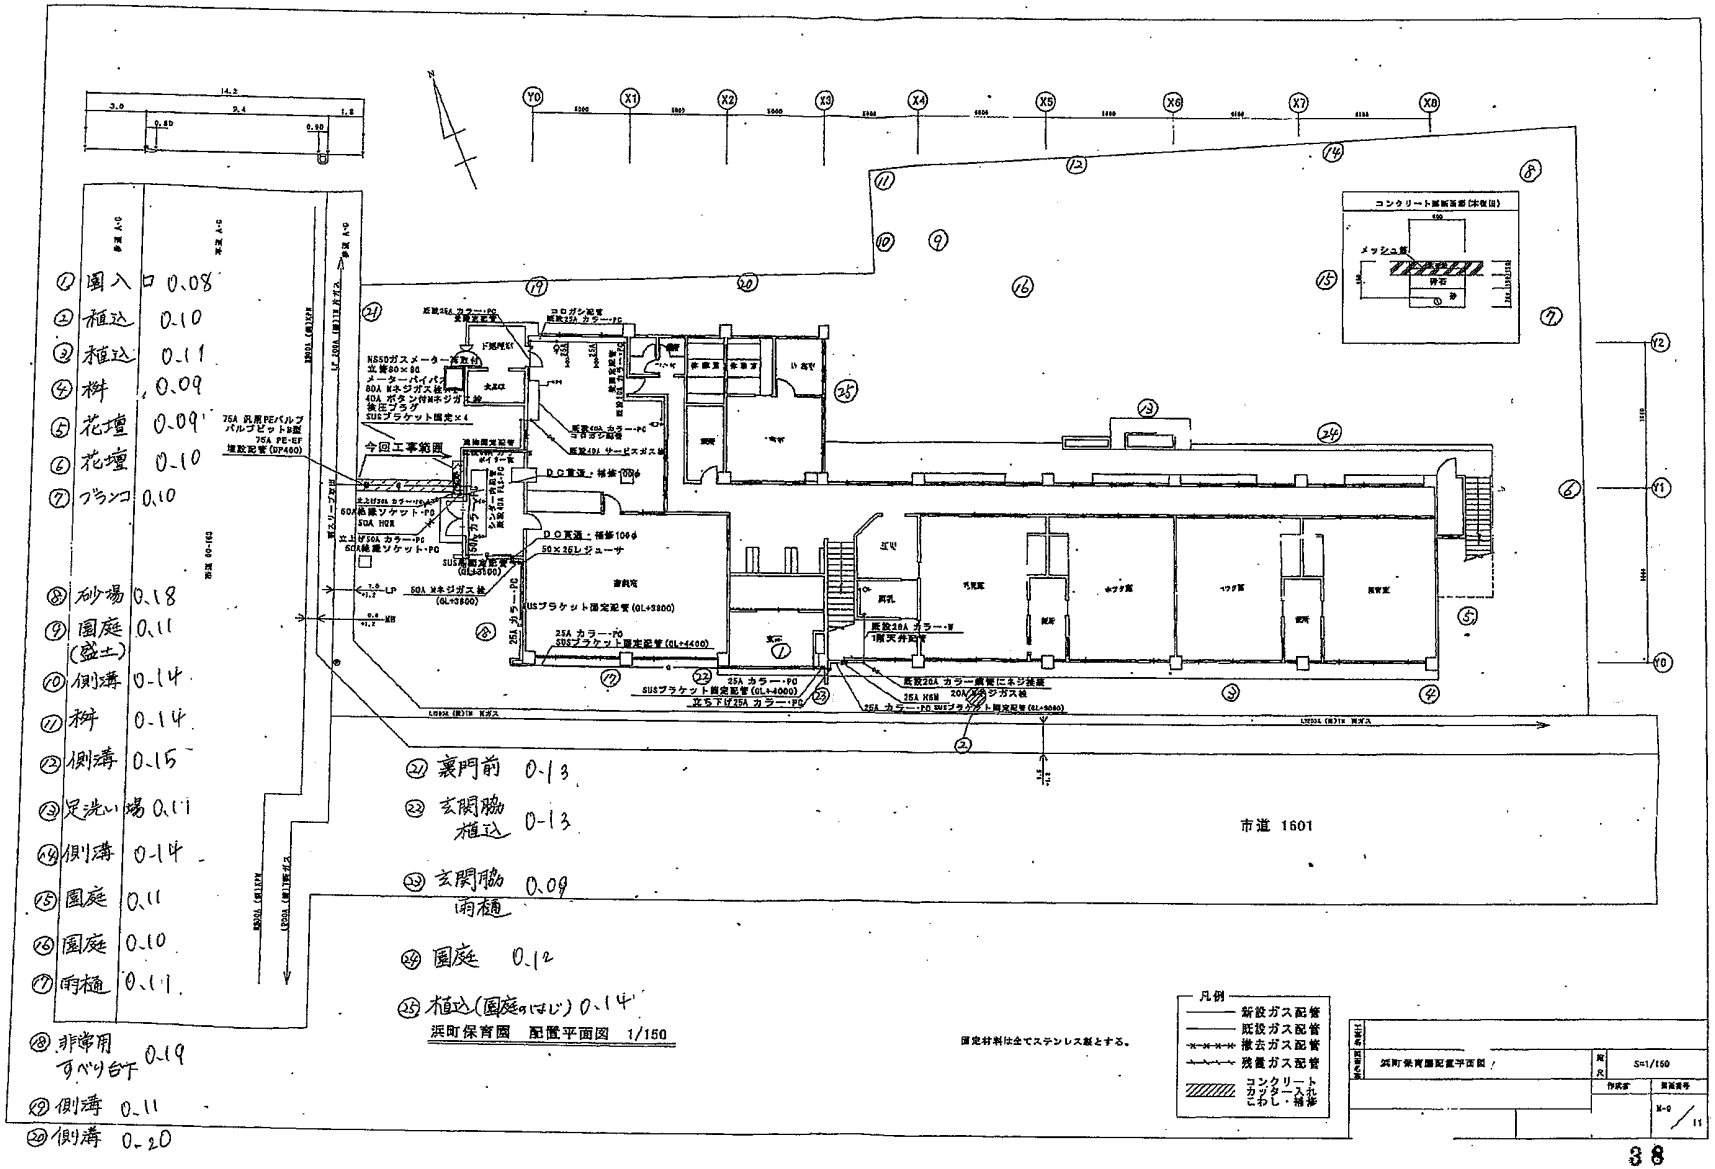

① 園入口 0.08
② 植込 0.10
③ 植込 0.11
④ 桝 0.09
⑤ 花壇 0.09
⑥ 花壇 0.10
⑦ ブランコ 0.10
⑧ 砂場 0.18
⑨ 園庭(盛土) 0.11
⑩ 側溝 0.14
⑪ 桝 0.14
⑫ 側溝 0.15
⑬ 足洗い場 0.11
⑭ 側溝 0.14
⑮ 園庭 0.11
⑯ 園庭 0.10
⑰ 雨樋 0.11
⑱ 非常用すべり台下 0.19
⑲ 側溝 0.11
⑳ 側溝 0.20
㉑ 裏門前 0.13
㉒ 玄関脇植込 0.13
㉓ 玄関脇雨樋 0.09
㉔ 園庭 0.12
㉕ 植込(園庭のはじ) 0.14
浜町保育園 配置平面図 1/150
今回工事範囲
市道 1601
凡例
新設ガス配管
既設ガス配管
撤去ガス配管
残置ガス配管
コンクリートカッター入れ こわし・補修
固定材料は全てステンレス製とする。
浜町保育園配置平面図
S=1/150