128 浜町保育園

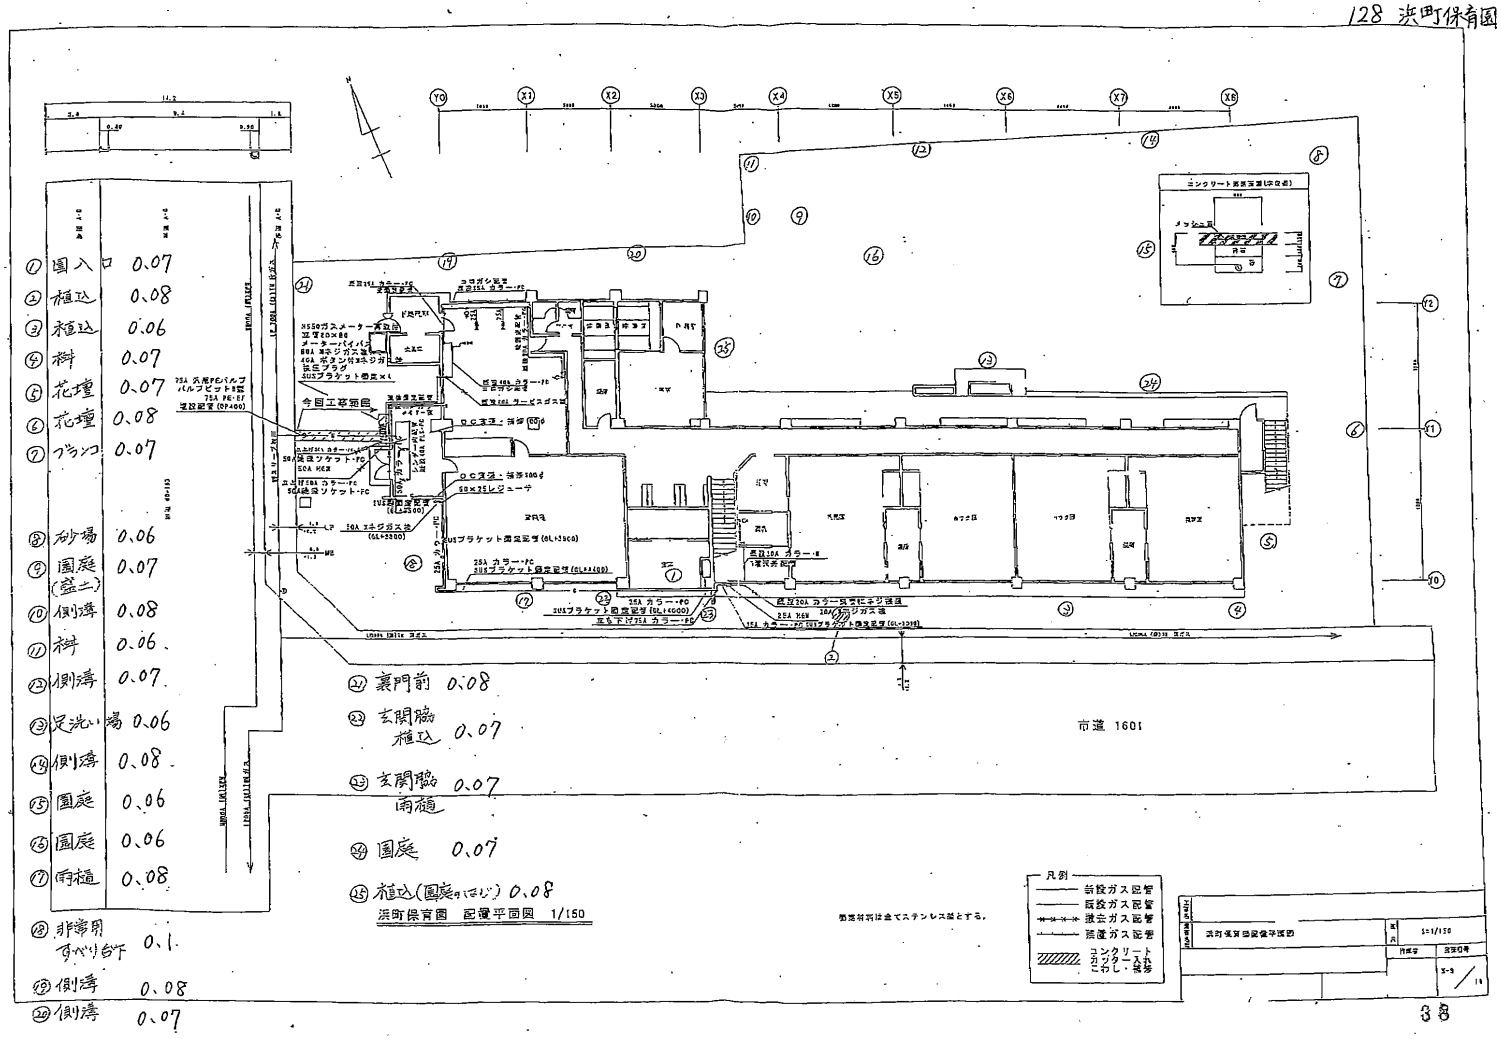

① 園入口 0.07
② 植込 0.08
③ 植込 0.06
④ 樹 0.07
⑤ 花壇 0.07
⑥ 花壇 0.08
⑦ ブランコ 0.07
⑧ 砂場 0.06
⑨ 園庭(盛土) 0.07
⑩ 側溝 0.08
⑪ 樹 0.06
⑫ 側溝 0.07
⑬ 足洗い場 0.06
⑭ 側溝 0.08
⑮ 園庭 0.06
⑯ 園庭 0.06
⑰ 雨樋 0.08
⑱ 非常用すべり台下 0.1
⑲ 側溝 0.08
⑳ 側溝 0.07
㉑ 裏門前 0.08
㉒ 玄関脇 植込 0.07
㉓ 玄関脇 雨樋 0.07
㉔ 園庭 0.07
㉕ 植込(園庭のはじ) 0.08
浜町保育園 配置平面図 1/150
市道 1601
凡例
新設ガス配管
既設ガス配管
撤去ガス配管
装置ガス配管
コンクリート
カッター入れ
こわし・補修