



- ① 園入 0.07
- ② 植込 0.07
- ③ 植込 0.08
- ④ 柵 0.07
- ⑤ 花壇 0.09
- ⑥ 花壇 0.08
- ⑦ 玄関 0.06
- ⑧ 砂場 0.05
- ⑨ 園庭 (盛土) 0.06
- ⑩ 側溝 0.07
- ⑪ 柵 0.09
- ⑫ 側溝 0.08
- ⑬ 足洗い場 0.07
- ⑭ 側溝 0.09
- ⑮ 園庭 0.06
- ⑯ 園庭 0.06
- ⑰ 雨樋 0.1
- ⑱ 非常用
有償台下 0.1
- ⑳ 側溝 0.09
- ㉑ 側溝 0.09

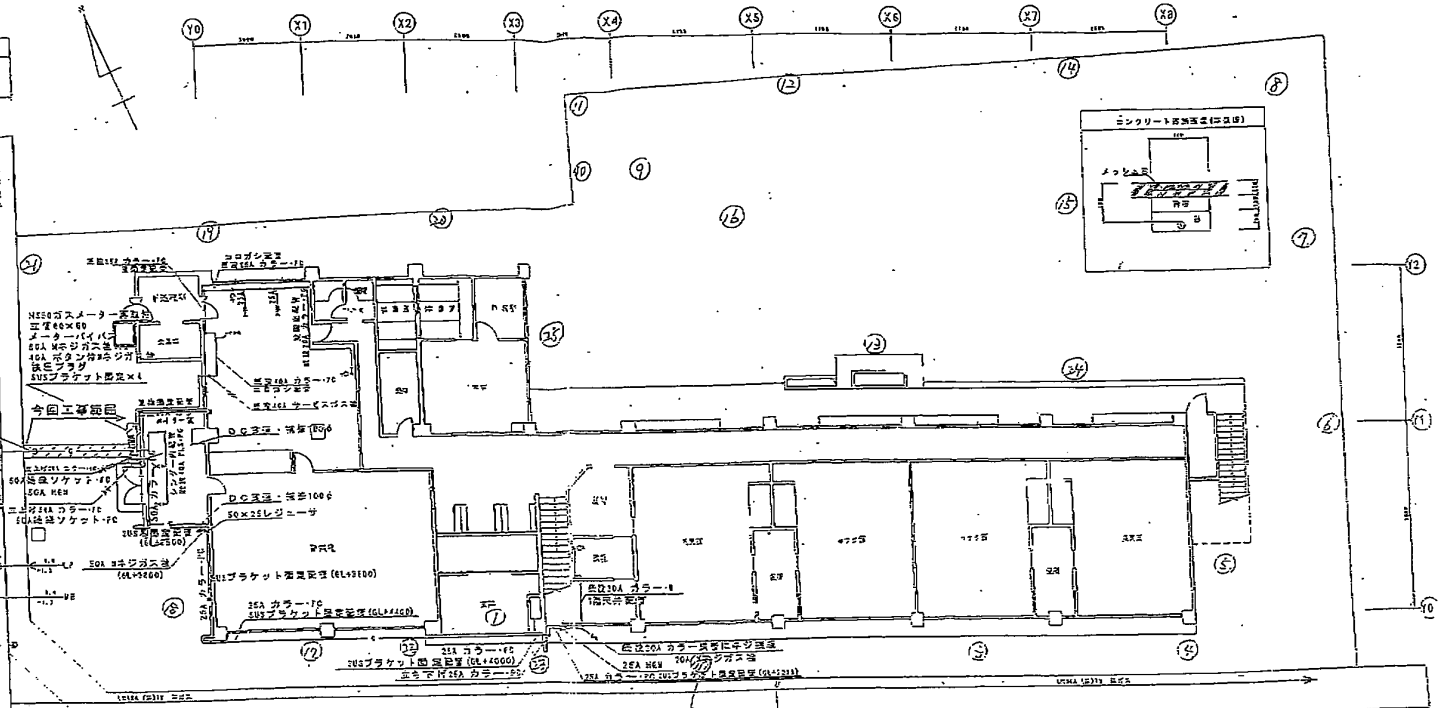

- ㉒ 裏門前 0.1
- ㉓ 玄関脇
植込 0.09
- ㉔ 玄関脇
雨樋 0.06
- ㉕ 園庭 0.06
- ㉖ 植込(園庭ナベ) 0.1

浜町保育園 配置平面図 1/150

器具材料は全てニッケンレスとする。

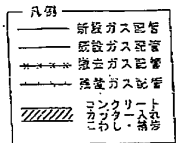

浜町保育園配置平面図		1/150
作成	確認	年月
		11