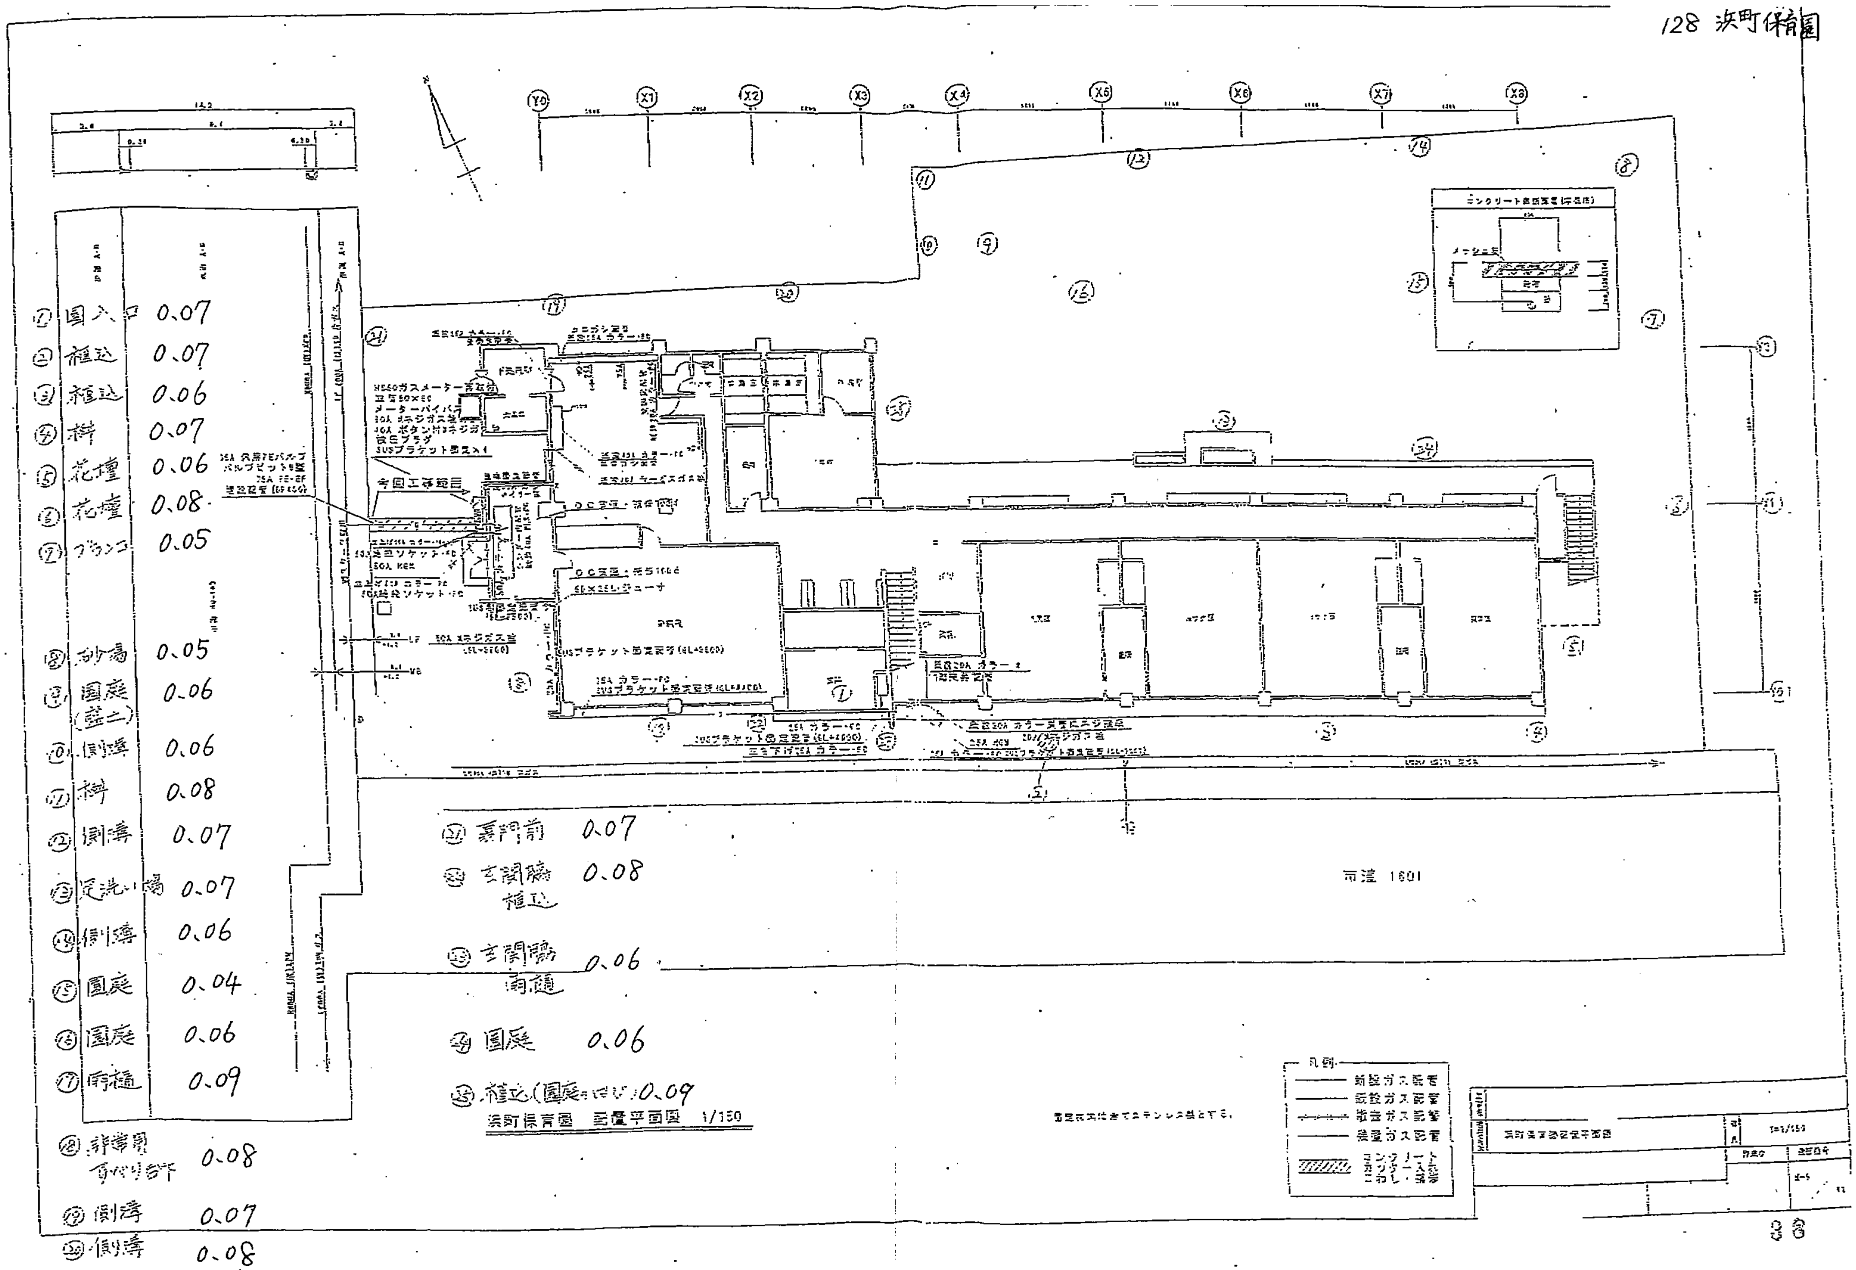

① 園入口 0.07
② 植込 0.07
③ 植込 0.06
④ 樹 0.07
⑤ 花壇 0.06
⑥ 花壇 0.08
⑦ ブランコ 0.05
⑧ 砂場 0.05
⑨ 園庭(藍之) 0.06
⑩ 側溝 0.06
⑪ 樹 0.08
⑫ 側溝 0.07
⑬ 足洗い場 0.07
⑭ 側溝 0.06
⑮ 園庭 0.04
⑯ 園庭 0.06
⑰ 雨樋 0.09
⑱ 非常用すべり台下 0.08
⑲ 側溝 0.07
⑳ 側溝 0.08
㉑ 裏門前 0.07
㉒ 玄関脇植込 0.08
㉓ 玄関脇通路 0.06
㉔ 園庭 0.06
㉕ 植込(園庭わき) 0.09
今回工事範囲
市道 1601
浜町保育園 配置平面図 1/150
凡例