


Y0 1200 X1 1000 X2 1000 X3 1000 X4 1000 X5 1000 X6 1000 X7 1000 X8 1000

- ① 園入口 0.06
- ② 植込 0.07
- ③ 植込 0.07
- ④ 柵 0.06
- ⑤ 花壇 0.06
- ⑥ 花壇 0.07
- ⑦ フラコ 0.06
- ⑧ 砂場 0.05
- ⑨ 園庭 (盛土) 0.06
- ⑩ 側溝 0.06
- ⑪ 柵 0.07
- ⑫ 側溝 0.07
- ⑬ 足洗い場 0.06
- ⑭ 側溝 0.06
- ⑮ 園庭 0.06
- ⑯ 園庭 0.06
- ⑰ 雨樋 0.07
- ⑱ 非常用  
可べり台 0.09
- ⑳ 側溝 0.08
- ㉑ 側溝 0.08

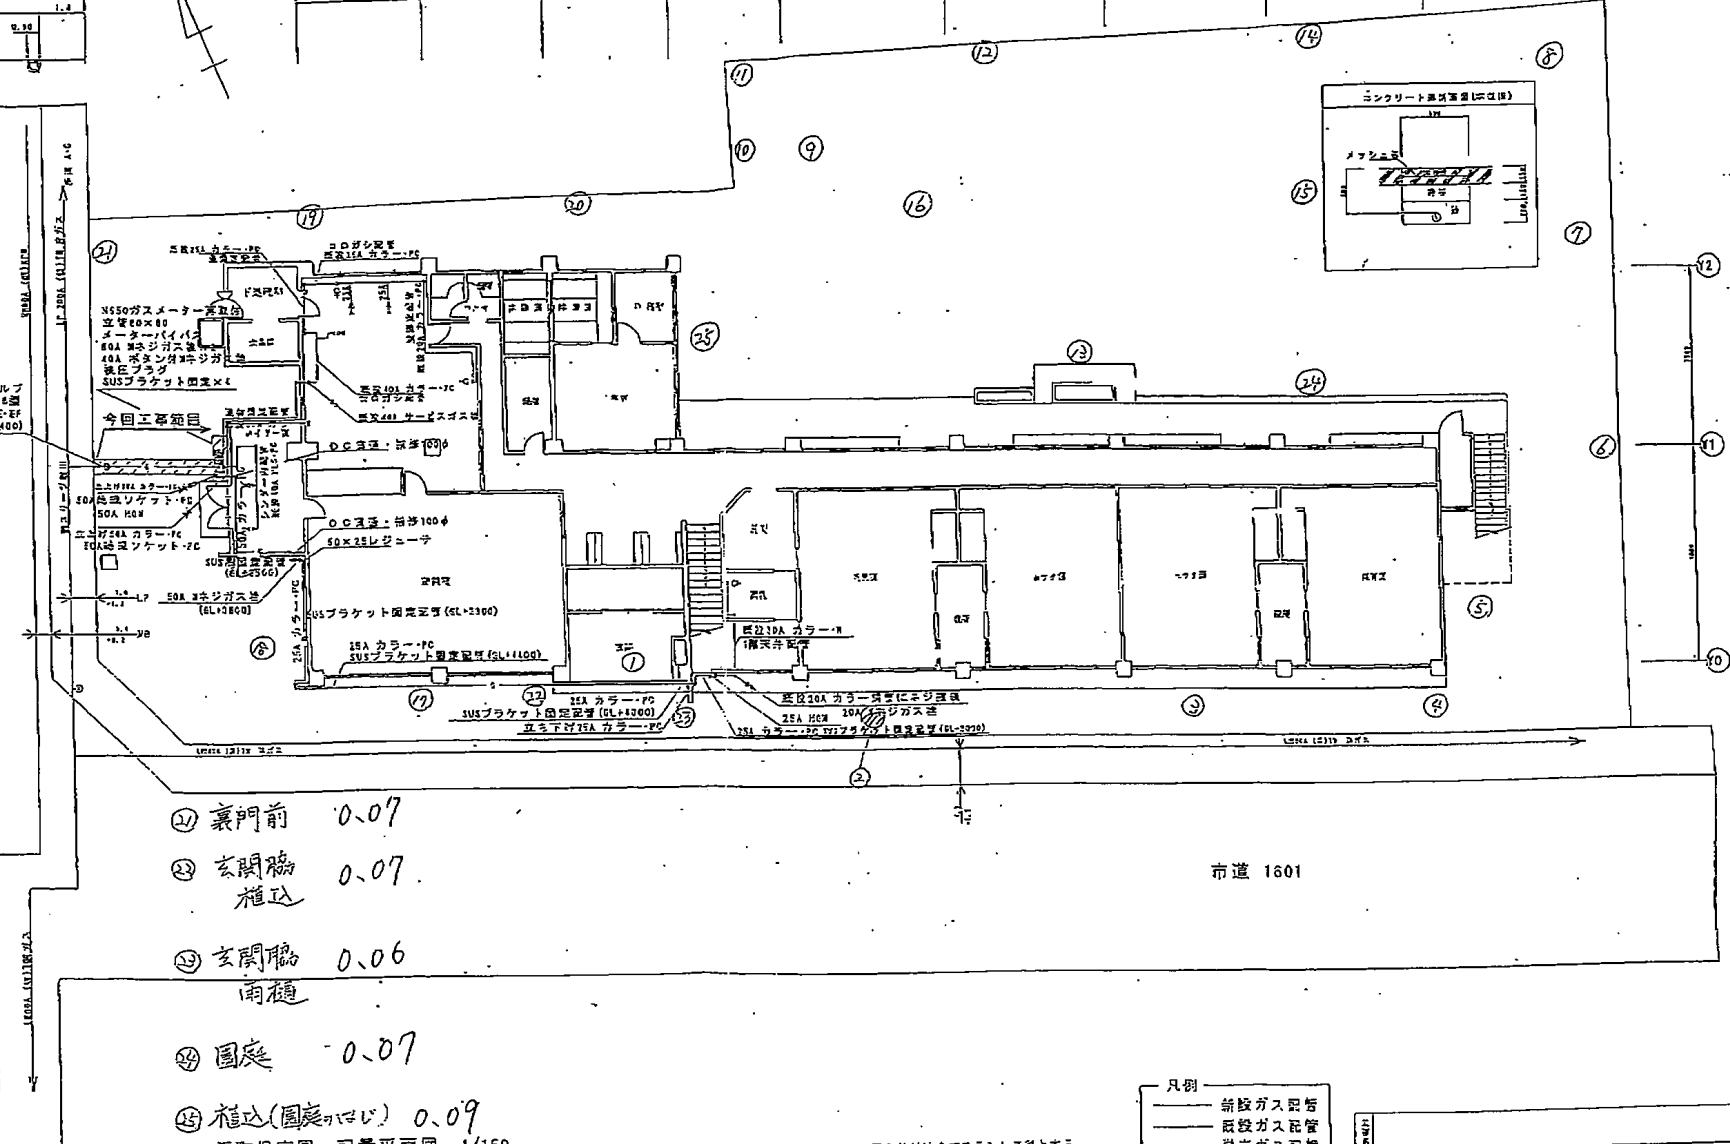

- ㉒ 裏門前 0.07
- ㉓ 玄関脇  
植込 0.07
- ㉔ 玄関脇  
雨樋 0.06
- ㉕ 園庭 0.07
- ㉖ 植込(園庭そば) 0.09

茨町保育園 配置平面図 1/150

固定材料は全てステンレスとする。

凡例

—	新設ガス配管
—	既設ガス配管
—	撤去ガス配管
—	洗濯ガス配管
////	コンクリート カーペット 敷

設計者	監理者	1/150
茨町保育園 配置平面図		
作成日	発行日	11