


Y0 5310 X1 6310 X2 7310 X3 8310 X4 9310 X5 10310 X6 11310 X7 12310 X8 13310

- ① 園入口 0.08
- ② 植込 0.08
- ③ 植込 0.07
- ④ 樹 0.06
- ⑤ 花壇 0.07
- ⑥ 花壇 0.07
- ⑦ フランコ 0.06
- ⑧ 砂場 0.06
- ⑨ 園庭 (盛土) 0.06
- ⑩ 側溝 0.07
- ⑪ 樹 0.07
- ⑫ 側溝 0.08
- ⑬ 足洗い場 0.06
- ⑭ 側溝 0.06
- ⑮ 園庭 0.06
- ⑯ 園庭 0.07
- ⑰ 雨樋 0.09
- ⑱ 非常用 0.08
百代り台
- ⑳ 側溝 0.08
- ㉑ 側溝 0.08

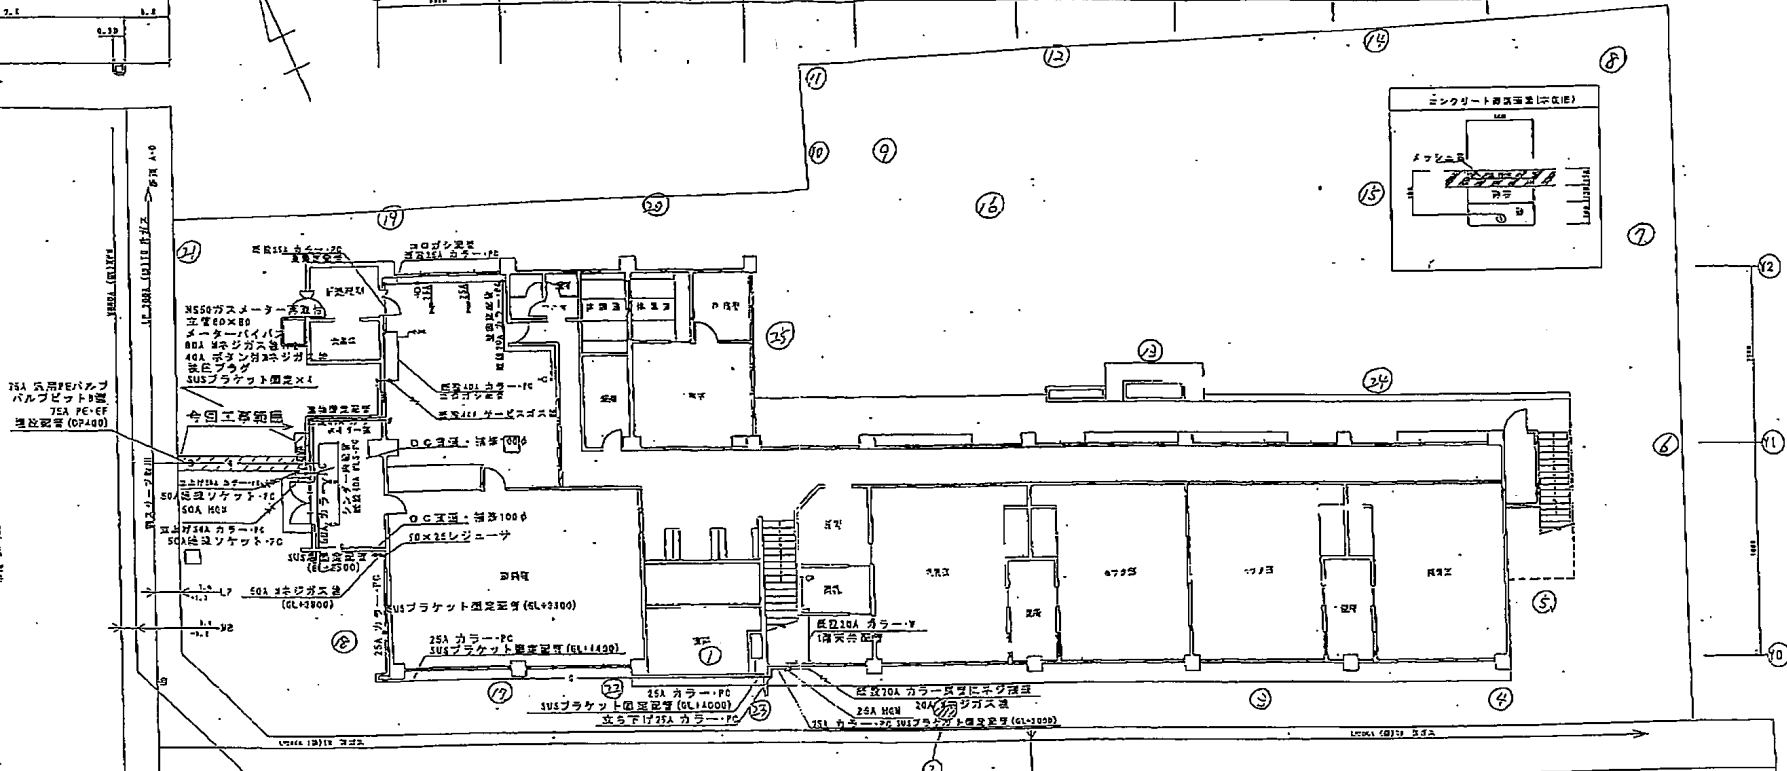

- ㉒ 裏門前 0.08
- ㉓ 玄関脇 0.07
植込
- ㉔ 玄関脇 0.08
雨樋
- ㉕ 園庭 0.07
- ㉖ 植込 (園庭のほり) 0.09

浜町保育園 配管平面図 1/150

図表材料は全てステンレス製とする。

凡例

—	新設ガス配管
—	既設ガス配管
—	撤去ガス配管
—	残置ガス配管
////	コンクリート カー入れ こぼし・溝等

図名	浜町保育園配管平面図
図尺	S=1/150
作成者	
承認者	
日付	11