


- ① 園入口 0.07
- ② 植込 0.06
- ③ 植込 0.07
- ④ 樹 0.07
- ⑤ 花壇 0.06
- ⑥ 花壇 0.07
- ⑦ フラワ 0.05
- ⑧ 砂場 0.05
- ⑨ 園庭 (盛土) 0.05
- ⑩ 側溝 0.07
- ⑪ 樹 0.07
- ⑫ 側溝 0.07
- ⑬ 足洗い場 0.07
- ⑭ 側溝 0.06
- ⑮ 園庭 0.05
- ⑯ 園庭 0.06
- ⑰ 雨樋 0.07

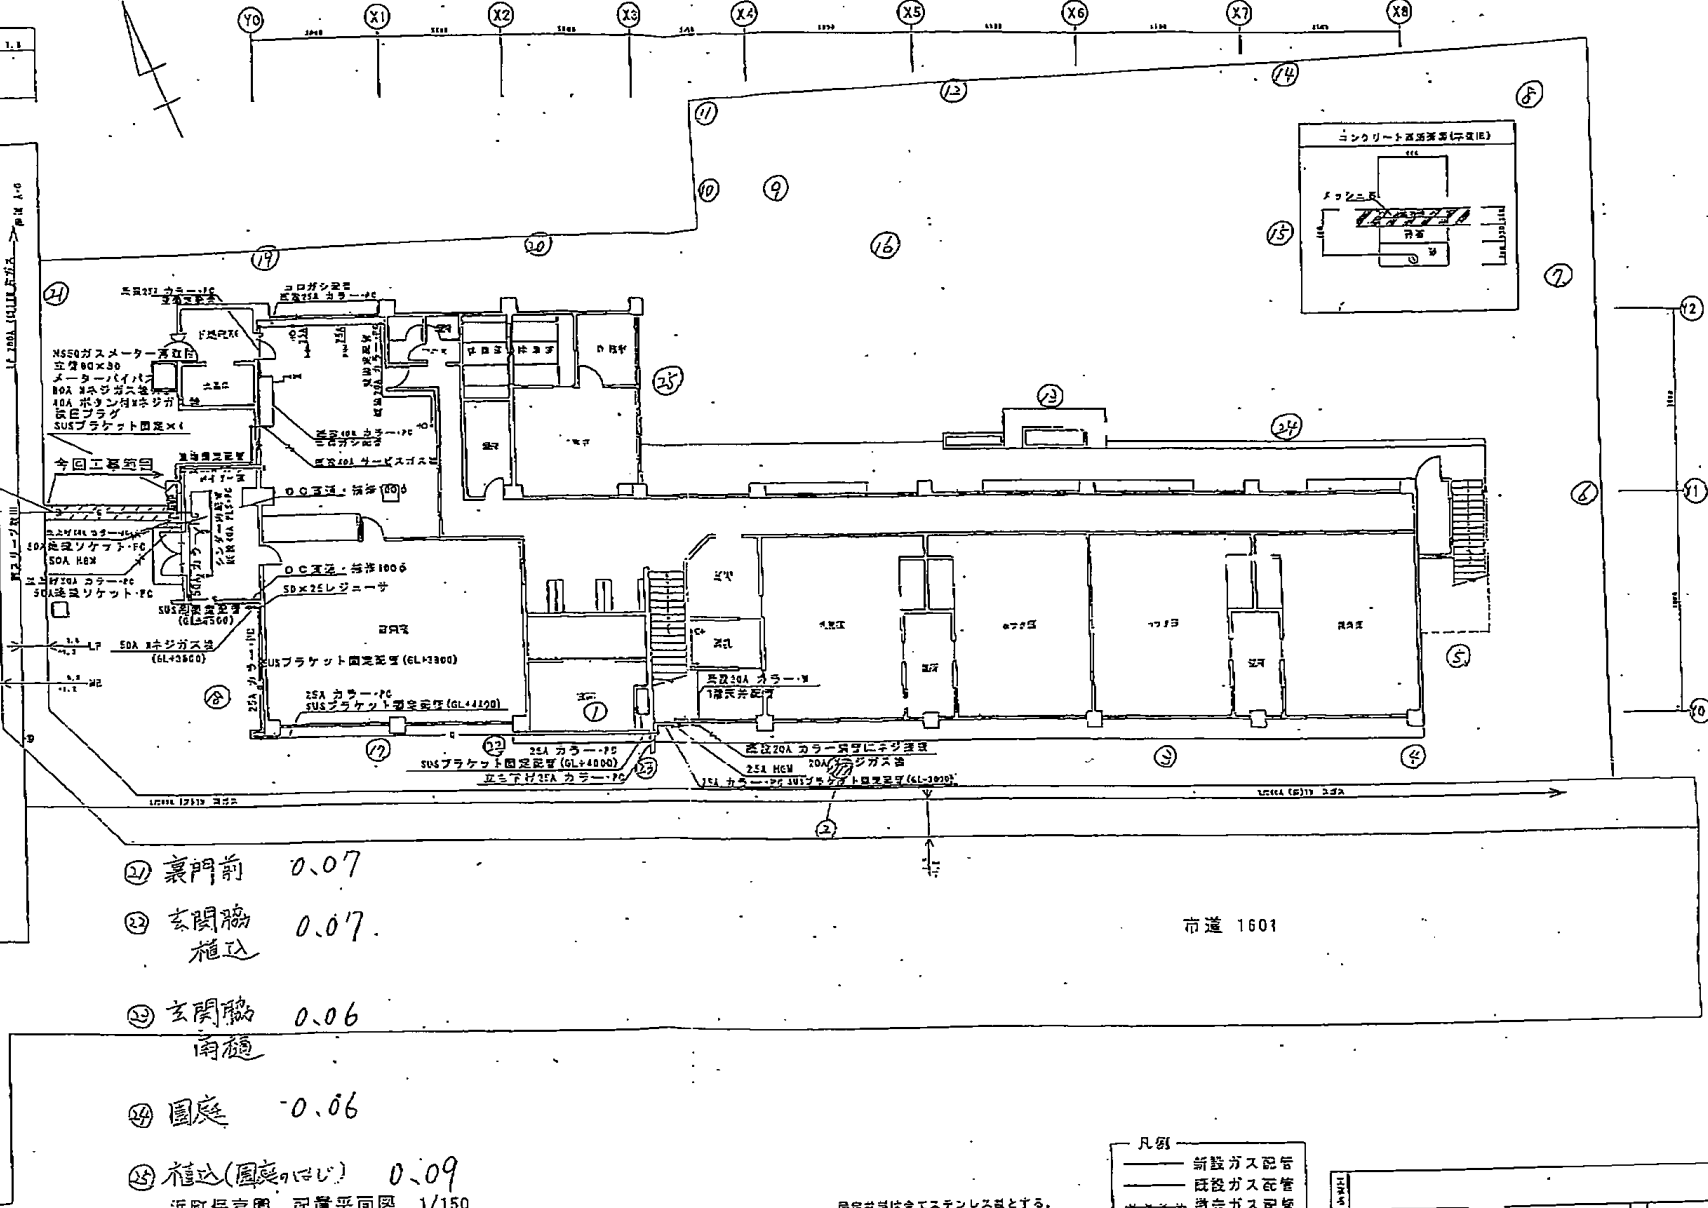

- ⑱ 裏門前 0.07
- ⑲ 玄関脇 植込 0.07
- ⑳ 玄関脇 雨樋 0.06
- ㉑ 園庭 0.06
- ㉒ 植込(園庭のほし) 0.09

浜町保育園 配置平面図 1/150

園庭井裏は全てステンレス製とする。

凡例

	新設ガス配管
	既設ガス配管
	換気ガス配管
	排煙ガス配管
	コンクリート コブタマ入れ ごわし・汚溝

浜町保育園配置平面図	1/150
作成者	図面番号
	1-1