

①園入口 0.0F

②樹 0.10

③樹 0.12

④植込 0.12

⑤樹 0.14

⑥植込 0.12

⑦樹 0.10

⑧植込 0.12

⑨植込 0.13

⑩花壇 0.10

⑪新園舎入口 0.09

⑫足先場 0.08

⑬ベンチ 0.09

⑭樹 0.13

⑮側溝 0.08

⑯砂場 0.14

⑰園庭 0.08

⑱花壇 0.09

⑲花壇 0.10

⑳側溝 0.08

㉑砂場 0.23

㉒園庭(盛土) 0.09

㉓園庭 0.10

㉔花壇 0.19

㉕タイヤ 0.13



㉖木のF 0.11





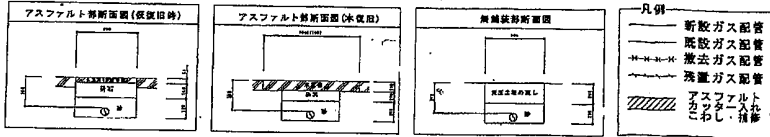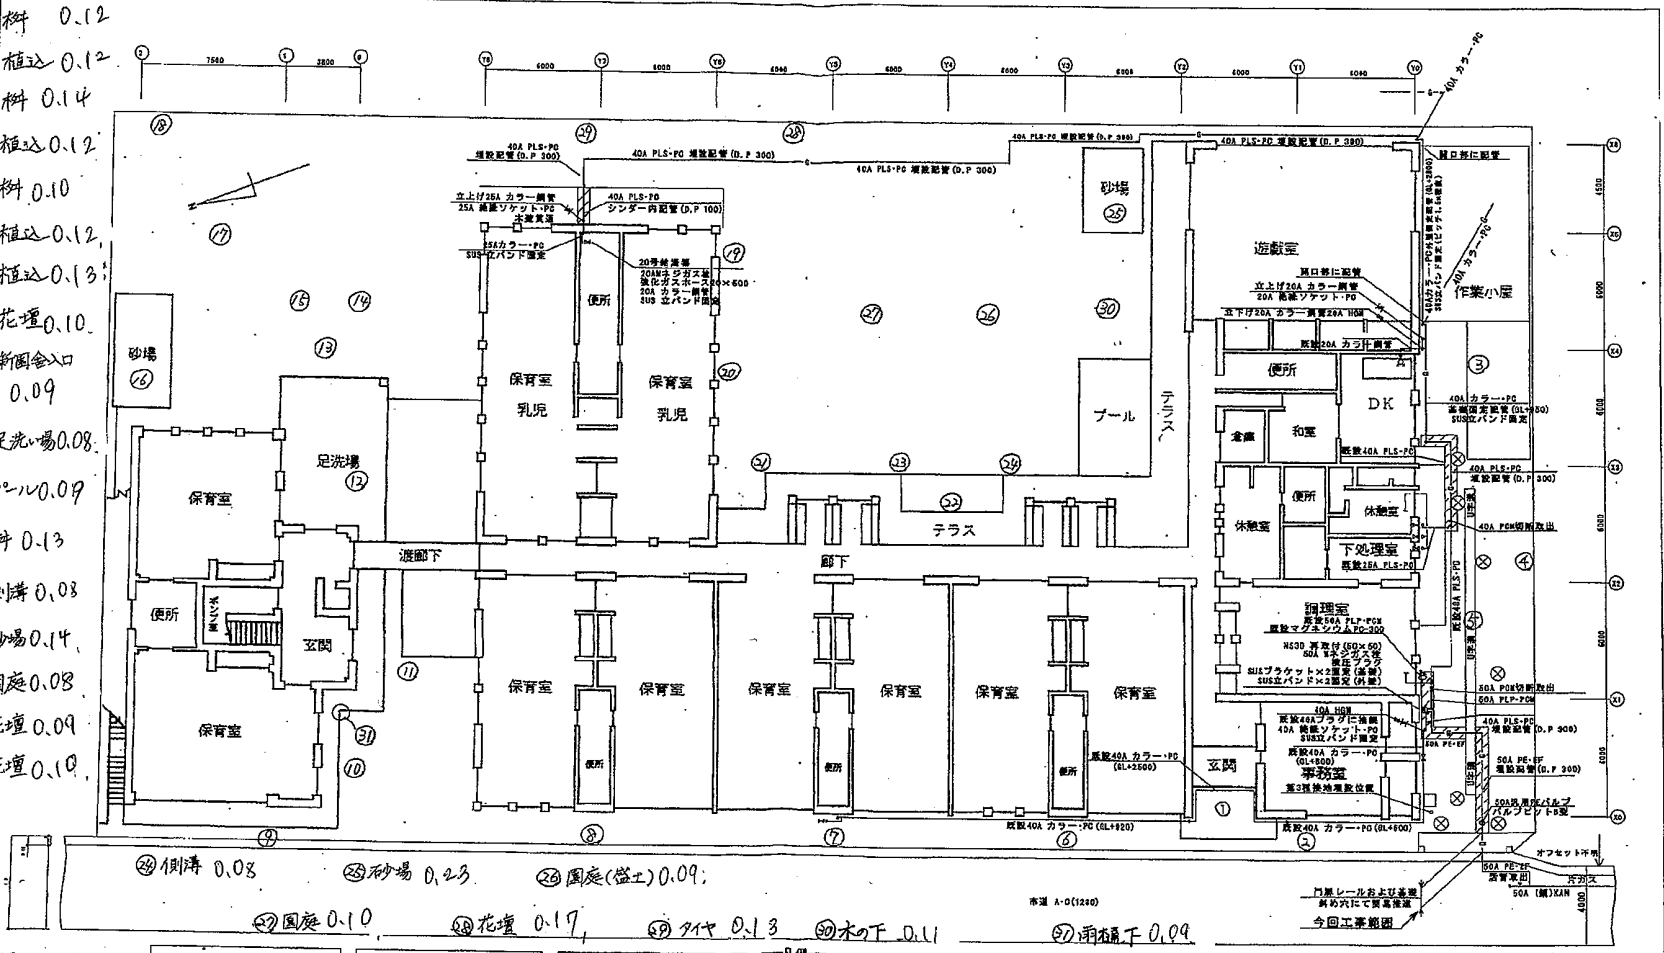

滝町保育園 配管平面図 1/150

滝町保育園	図次	S=1/150
	作成者	岡田 浩
	図面番号	M-7
		11