

境界確認図

座標求積表

地番	3029-2		
測点	X _n	Y _n	(X _{n+1} - X _{n-1}) Y _n
KB107-0045	-32991.632	15567.358	-143219.693600
KC107-0046	-33002.196	15566.116	-185937.255620
KK38	-33003.577	15577.852	-35424.035448
KB49	-33004.470	15585.504	-5548.439424
KB48	-33003.933	15585.576	2072.881608
KB47	-33004.337	15589.065	149686.202130
KB57	-32994.331	15590.230	156479.138510
KC42	-32994.300	15590.034	5768.312580
KB41	-32993.961	15587.118	8354.695248
KK67	-32993.764	15585.450	4706.805900
KB40	-32993.659	15584.567	11968.947456
KC35	-32992.996	15579.030	31578.693810
	倍面積	486.253150	
	面積	243.1265750	
	地積	243.12 m ²	


境界点座標一覧表

測点名	X座標	Y座標	備考
KB107-0045	-32991.632	15567.358	民 鉄 ⊕
KC107-0046	-33002.196	15566.116	民コンクリート杭 □
KK38	-33003.577	15577.852	民金属プレート標 ↑
KB49	-33004.470	15585.504	民 鉄 ⊕
KB48	-33003.933	15585.576	民 鉄 ⊕
KB47	-33004.337	15589.065	民 鉄 ⊕
KB57	-32994.331	15590.230	民 鉄 ⊕
KC42	-32994.300	15590.034	民コンクリート杭 □
KB41	-32993.961	15587.118	民金属プレート標 ↑
KK67	-32993.764	15585.450	民金属プレート標 ↑
KB40	-32993.659	15584.567	民金属プレート標 ↑
KC35	-32992.996	15579.030	民金属プレート標 ↑

基準点座標一覧表

測点名	X座標	Y座標	備考
NO.166	-32909.821	15511.715	与点 2級基準点 金属標
NO.1803	-33111.551	15462.011	与点 3級基準点 金属標
NO.1804	-33147.698	15770.561	与点 3級基準点 金属標
T2	-33063.484	15552.967	新点 4級 鉄
T3	-33000.498	15565.298	新点 4級 鉄
T4	-32974.602	15569.519	新点 4級 鉄
T3-2	-32997.821	15585.210	新点 補助基準点 木杭

測地成果	2011
測地系	系
縮尺係数	0.999903

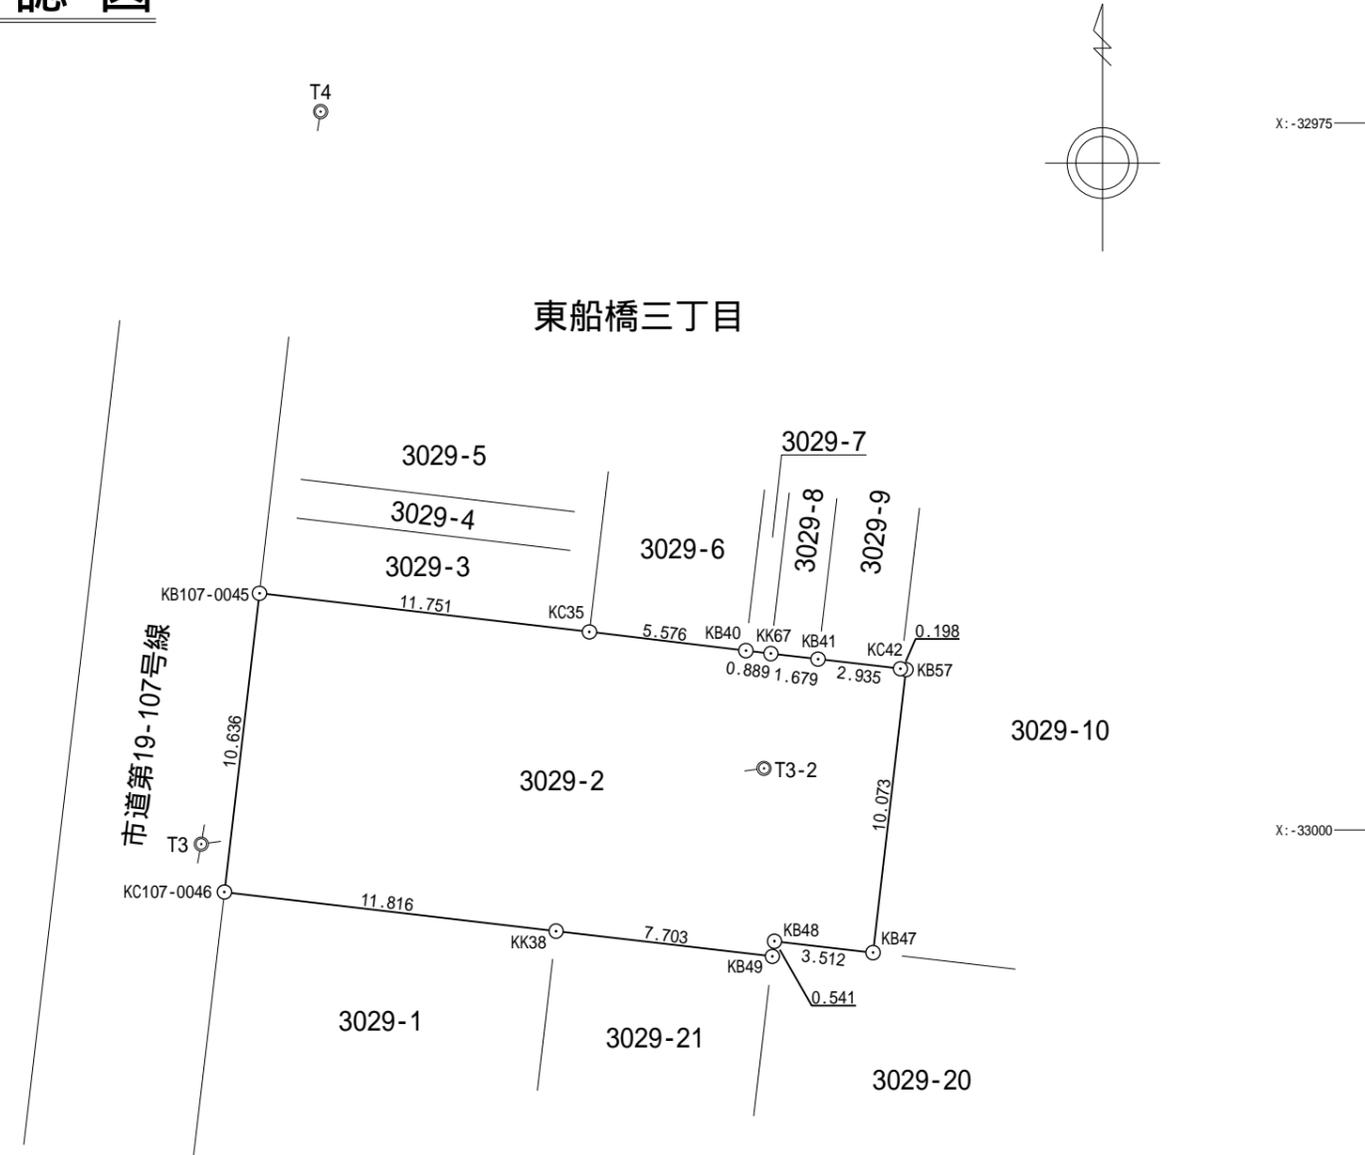

船橋市大穴北3丁目24番27号
 作成者 株式会社サンリツ測量
 測量士 清水久
 TEL 047-457-8718

図面名称	境界確認図		
所在	船橋市東船橋3丁目3029番2		
縮尺	1/250	作成年月日	令和4年 1月18日
作成者	船橋市 企画財政部 財産管理課		

株式会社サンリツ測量調製