


# 船橋市公共下水道台帳図

項目	摘要
処理区	西浦処理区
処理分区/排水区	中山地区
分流/合流	合流
下水道法事業認可日	平成8年8月21日
下水道法事業認可番号	建千都下8
供用開始日	平成20年3月31日
下水道工事予定	供用開始済
担当課	下水道河川管理課
担当者	-
図面番号	140-1

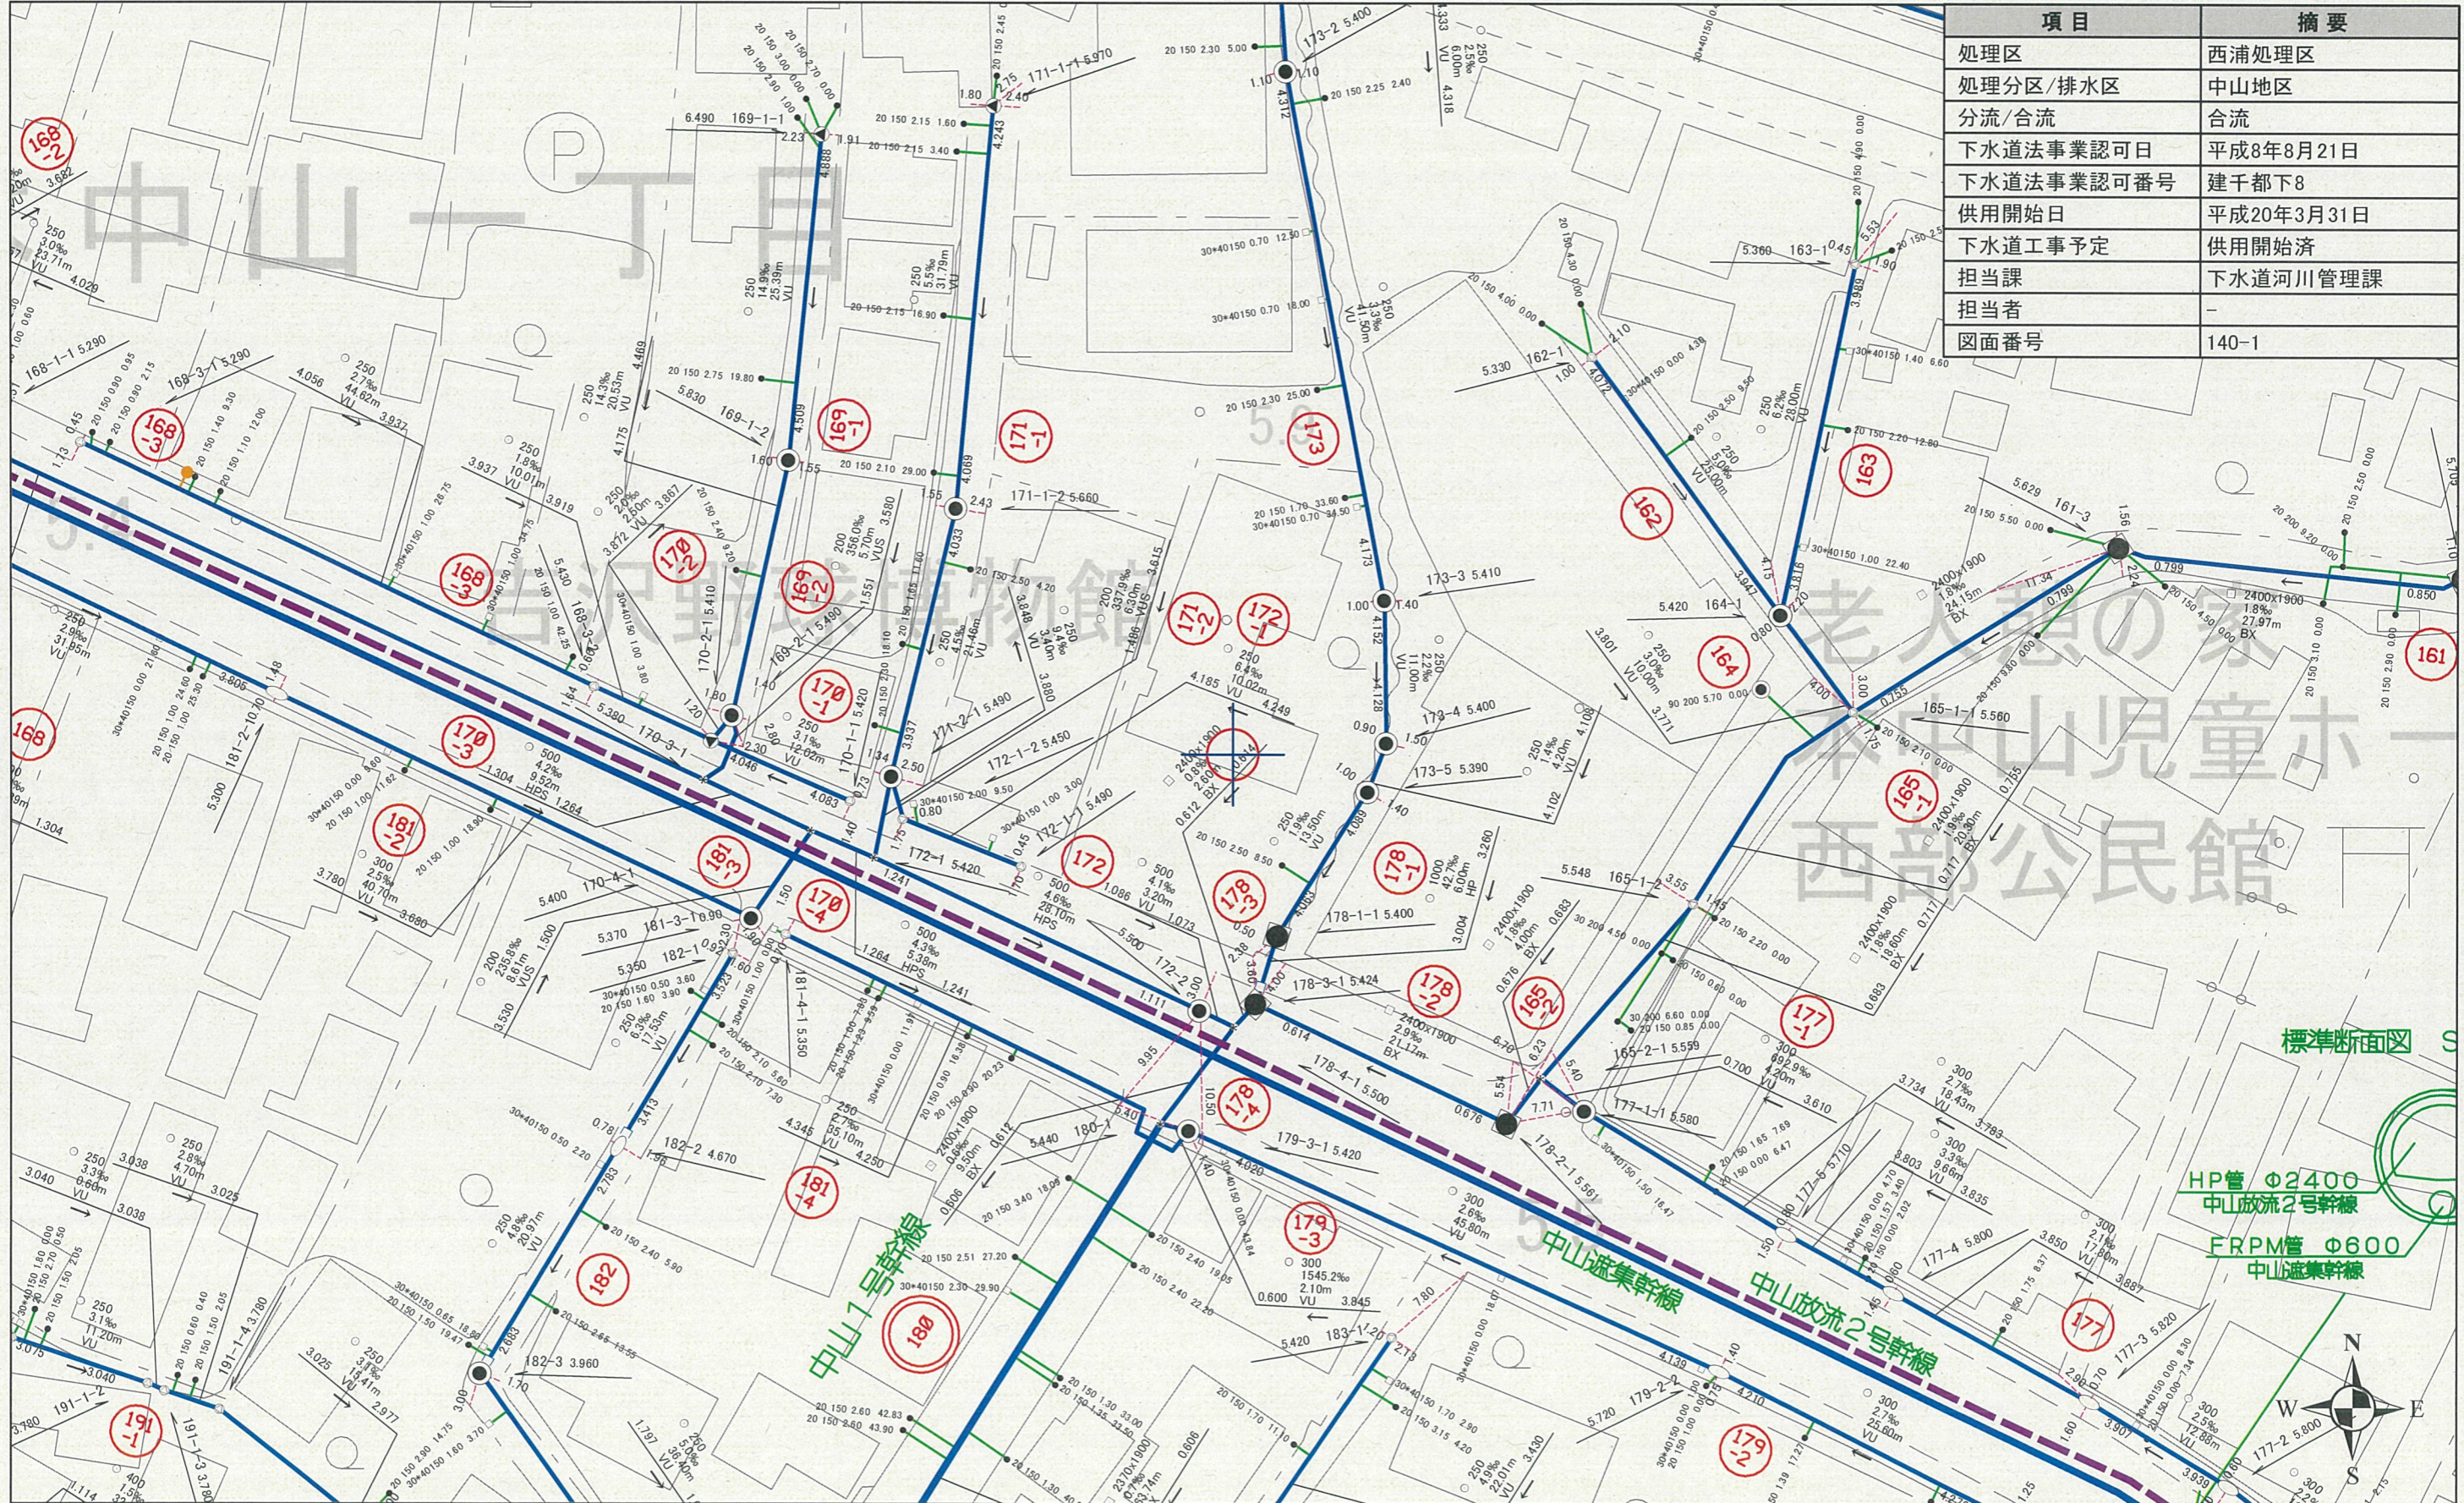

1:500

発行年月日	令和4年8月1日
発行者	船橋市下水道部 下水道河川管理課