

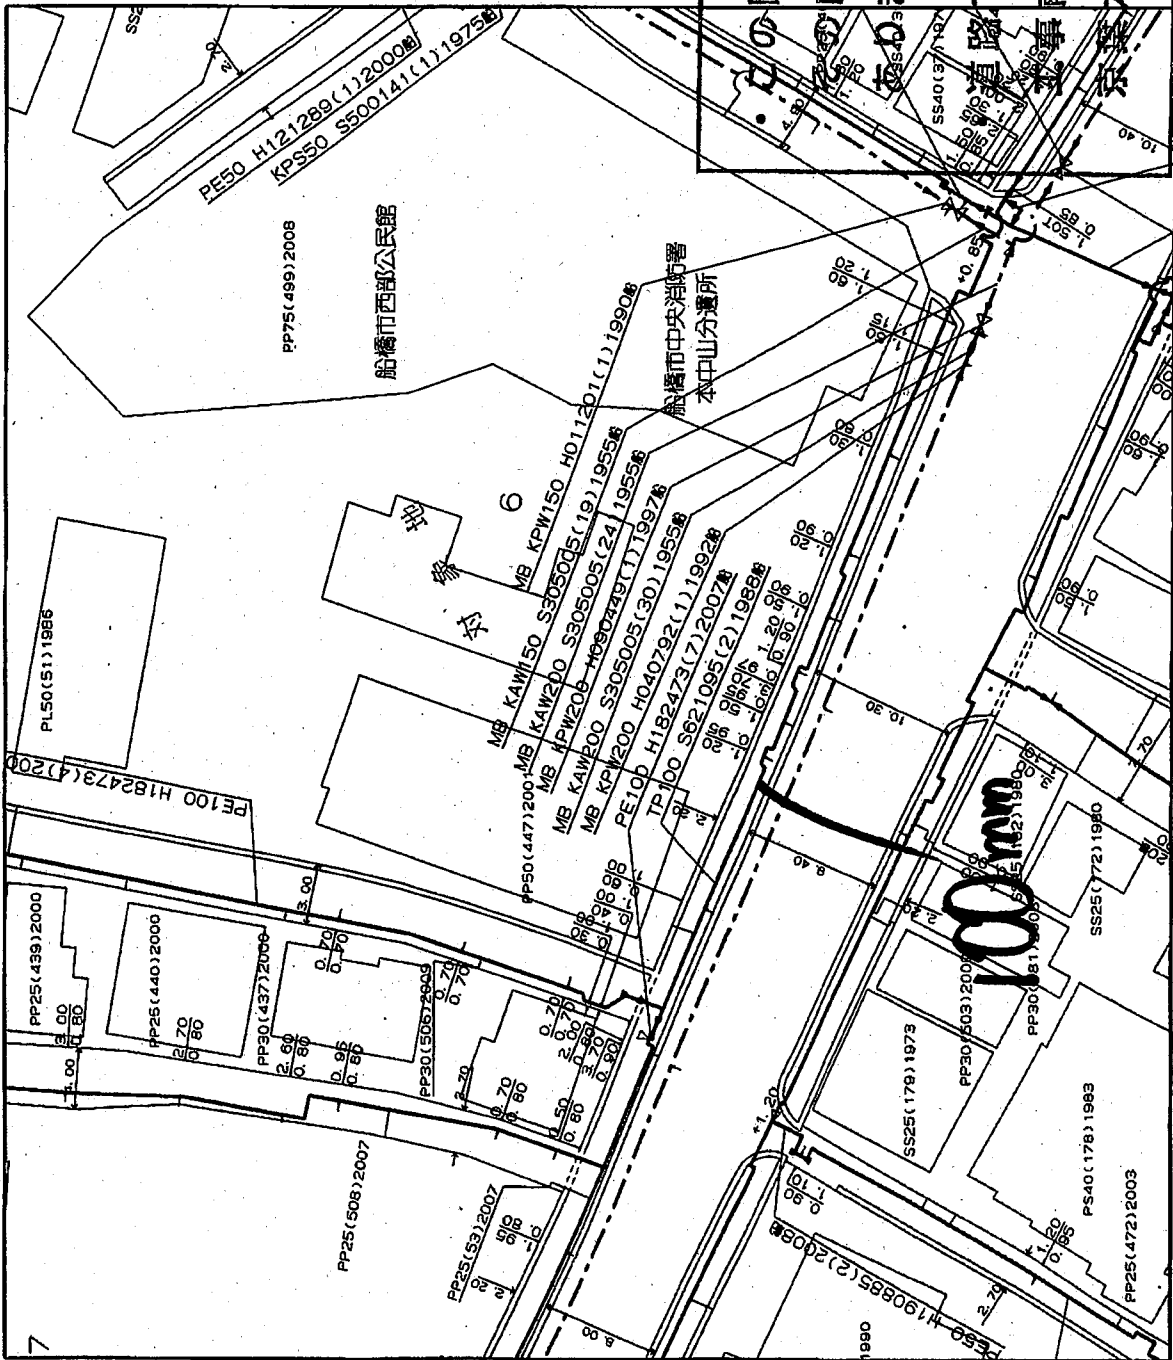


615366

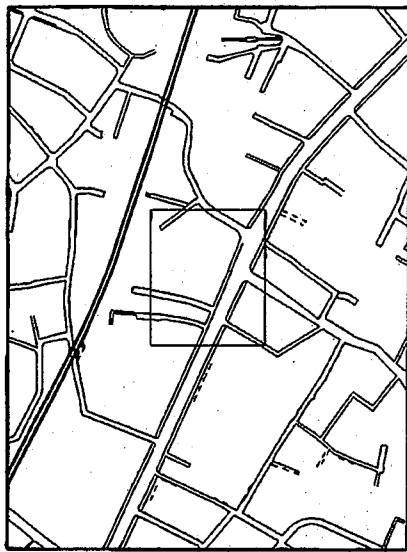

この図面は参考資料であり、
その内容を保証するものではありません。
本工事前照会をお願ひします。
東京ガス連絡先：047-325-2080

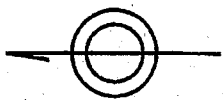

縮尺 1/500

615366