

地 番	876-77, -98	地 積 測 量 図
土地の所在	船橋市田喜野井四丁目	


三 斜 求 積 表

地 番 ① 876-77			
NO.	底 辺	高 さ	倍 面 積
①	19.689	8.836	173.972004
②	19.689	8.259	162.611451
		倍 面 積	336.583455
		面 積	168.2917275
		地 積	168.29 m ²

地 番 ② 876-98			
NO.	底 辺	高 さ	倍 面 積
①	13.034	1.084	14.128856
②	13.034	1.101	14.350434
		倍 面 積	28.479290
		面 積	14.2396450
		地 積	14.23 m ²

座 標 一 覧 表

測 点 名	X 座 標	Y 座 標	境 界 標 の 種 類
P8	118.637	93.154	金 属 板
P15	110.817	104.450	金 属 板
P10	110.189	105.358	コンクリート杭
P9	98.883	99.211	コンクリート杭
P16	99.645	98.343	金 属 板
P7	109.545	87.076	金属プレート
K7	119.061	93.439	金属プレート
K3	97.064	102.353	金属プレート

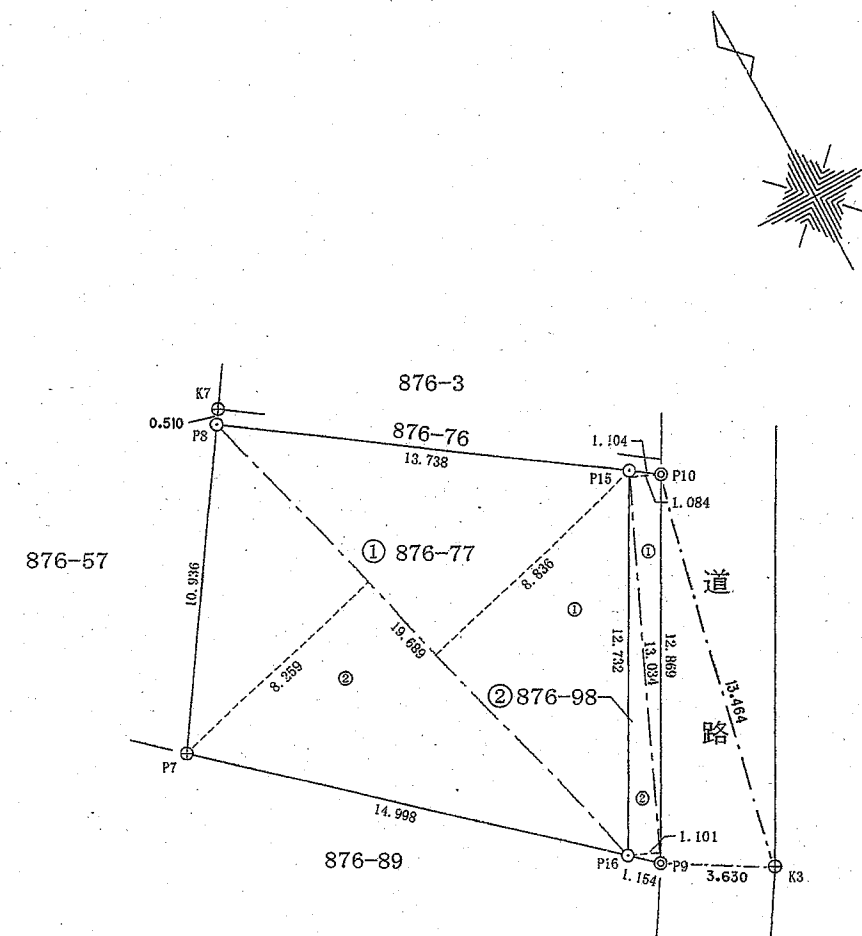

- ⊙ コンクリート杭
- ⊕ 金属プレート
- 金 属 板

(長源納)

船橋市企画財政部財産管理課

縮尺 1/250