



625421

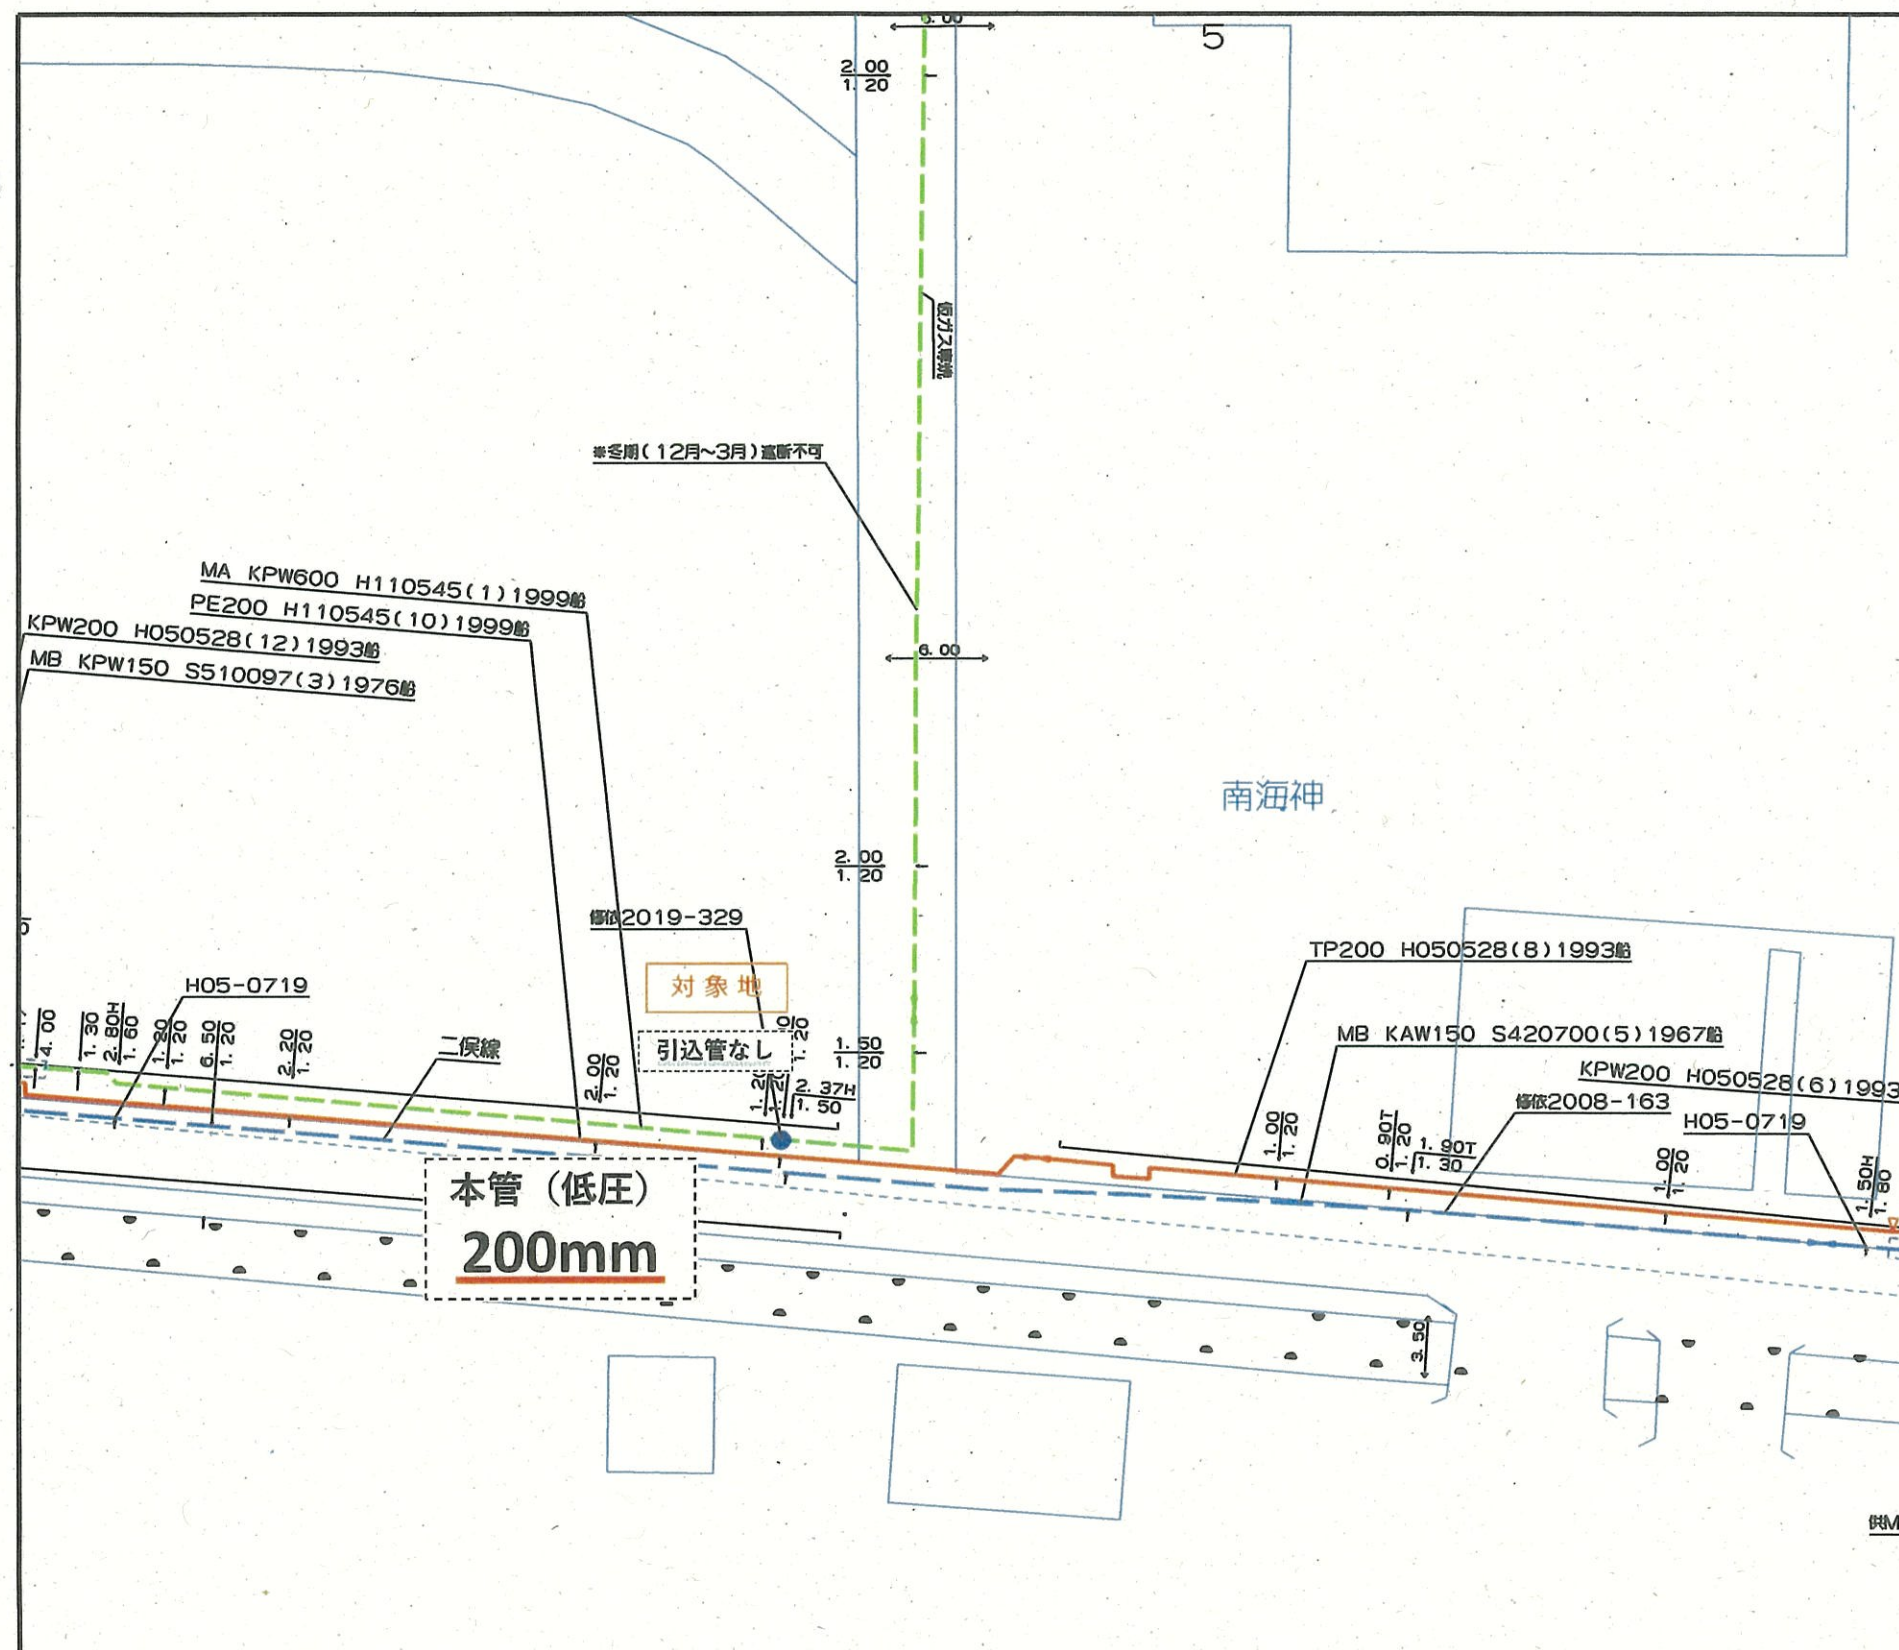

0 20m

縮尺 1/600

625431

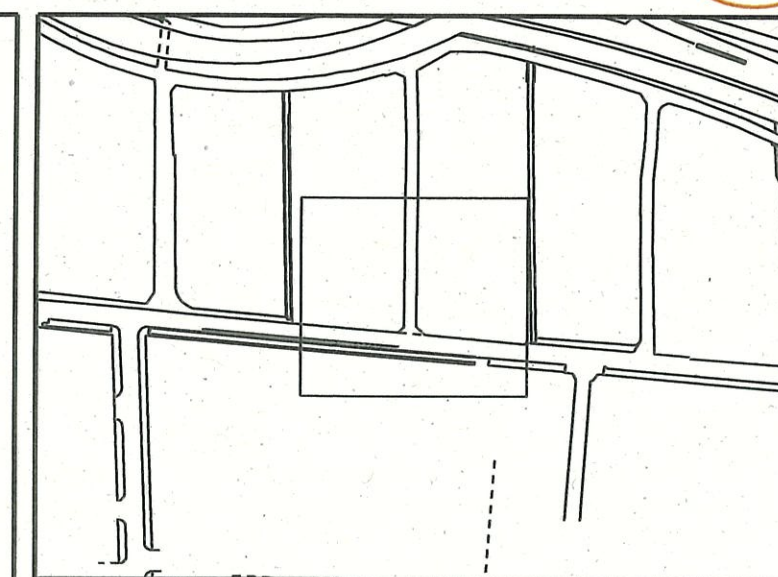

この図面は参考資料であり、その内容を保証するものではありません。

凡例 (ガス種: 13A)

- : 本管 (低圧)
- : 引込管
- - - : 本管 (中圧A)
- · · : 本管 (中圧B)

○ : 対象地への引込箇所

引込管の口径 (表示例)

対象地  
PP50(93)2019 ← 口径: 50mm  
PP50(93)2019