


地 番	1826-2-13	地 積 測 量 図
土地の所在	船 橋 市 南 海 神 一 丁 目	

座 標 求 積 表						
(1) 1826-2						
地 番	点 名	標 識	X	Y	$X_{n+1}-X_{n-1}$	$Y_n (X_{n+1}-X_{n-1})$
	08ssKC31A	(金属標)	-33512.673	12163.625	-17.936	-218166.778000
	BP101	(金属鉄)	-33531.814	12163.920	-17.694	-215228.400480
	BP102	(コンクリート杭)	-33530.367	12144.478	17.936	217823.357408
	04khK4	(金属標)	-33513.878	12143.511	17.694	214867.283634
				倍 面 積		704.537438
				面 積		352.2687190
				地 積		352.26 m ²

座 標 求 積 表						
(2) 1826-13						
地 番	点 名	標 識	X	Y	$X_{n+1}-X_{n-1}$	$Y_n (X_{n+1}-X_{n-1})$
	BP102	(コンクリート杭)	-33530.367	12144.478	-0.168	-2040.272304
	BP101	(金属鉄)	-33531.814	12163.920	-2.917	-35482.154640
	08ssKB32	(金属鉄)	-33533.284	12163.943	0.168	2043.542424
	07ssYC33	(金属標)	-33531.646	12144.553	2.917	35425.661101
				倍 面 積		53.223419
				面 積		26.6117095
				地 積		26.61 m ²

多 角 点 座 標 リ ス ト				
点 名	X	Y	種 類	
30A66	-33544.022	12286.412	街区多角点(真鍮標識)	
30A67	-33541.003	12162.824	街区多角点(真鍮標識)	
30A68	-33530.774	12037.703	街区多角点(真鍮標識)	
AT.1	-33513.016	12169.988	多角点(金属鉄)	

測 地 系	世界測地系(測地成果2011)
座 標 系	区 系
測 量 年 月 日	令和 6 年 12 月 19 日
縮 尺 係 数	0.999902

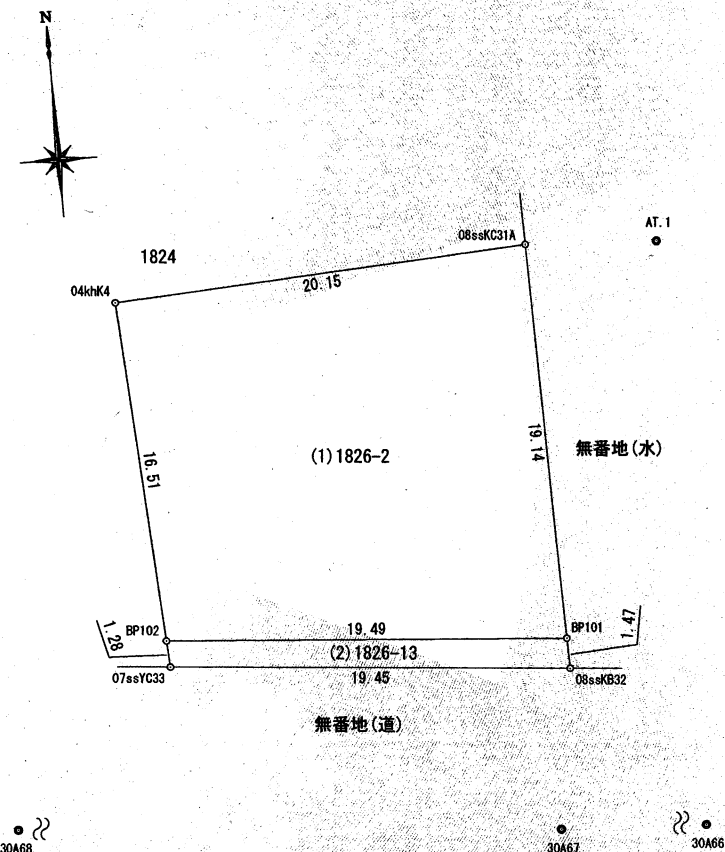

船 橋 市 財 産 管 理 課

縮尺 1/250