公用

これは図面に記録されている内容を証明した書面である。
（千葉地方法務局茂原支局管轄）
平成30年7月17日
千葉地方法務局船橋支局
登記官　竹下智之

登記年月日：昭和50年3月13日

34996

建物図面
各階平面図

50.3.13

家屋番号	3001～20
建物の所在	長生郡長生村金田字永台 3001～20 番地

1 階

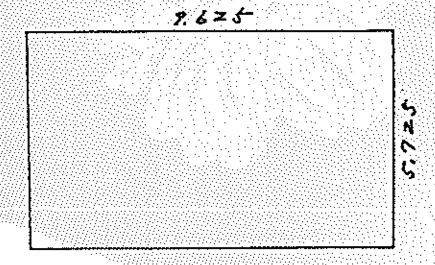

求積　9.625 × 5.725 = 55.103125
床面積　55.10㎡

2 階

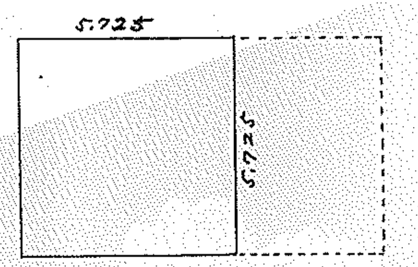

求積　5.725 × 5.725 = 32.775625
床面積　32.77㎡

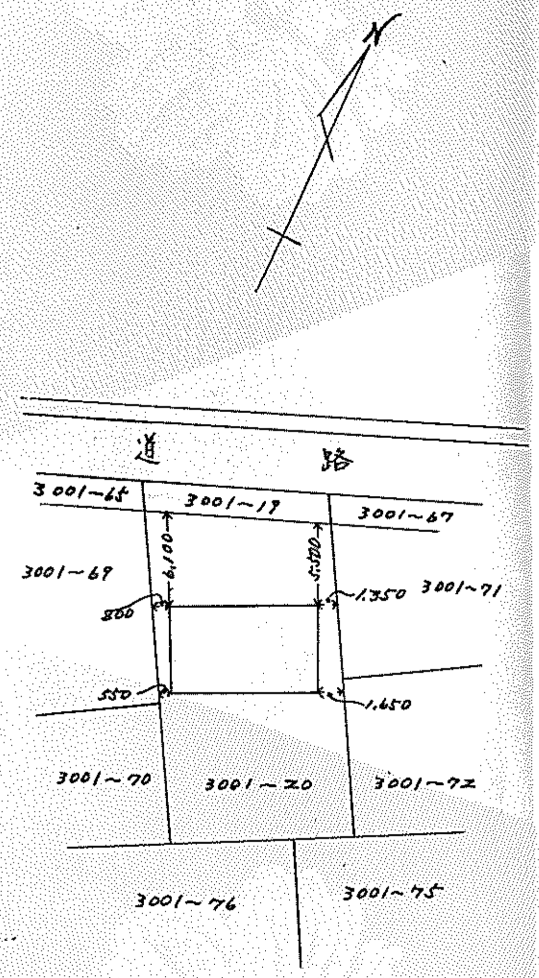
N
道路
3001～65
3001～19
3001～67
3001～69
6,100
5,500
1,350
3001～71
800
550
1,650
3001～70
3001～20
3001～72
3001～76
3001～75

作製年月日	昭和 50 年 3 月 12 日
作製者	〒299-32 千葉県山武郡大網白里町大網 土地家屋調査士 椎名寅吉 電話 ○四七五七(2)
申請人	木内義和

縮尺	1/200	1/500

（千葉土地家屋調査士会用紙）

請求番号：30-4