

上山ローズタウン地区 地 区 計 画 運 用 方 針

決 定 平成25年12月17日（市告示第647号）

舟台 橋 市

船橋都市計画上山ローズタウン地区地区計画

名称	上山ローズタウン地区地区計画
位置	船橋市上山町3丁目の一部の区域
面積	約1.5ha
地区計画の目標	<p>本地区は、JR船橋駅から北へ約4km、東武鉄道野田線馬込沢駅から南西へ約900mに位置し、昭和50年代に計画的に開発・整備された閑静な住宅地として、自治会の建築協定により良好な住環境が保たれてきた。</p> <p>地区計画を導入することにより、ゆとりとうるおいある住環境を維持・保全するとともに、良好な街並みの形成を図ることを目標とする。</p>
区域の整備・開発及び保全の方針	<p>【土地利用の方針】</p> <p>戸建て住宅を主体とした現在の良好な住環境の保全を図る。</p> <p>住環境の悪化を防止するため、原則として現況地盤面の変更は行わないものとする。</p> <p>【建築物等の整備の方針】</p> <p>本地区計画の目標及び土地利用の方針に基づき、建築物等の整備の方針を以下のように定める。</p> <ol style="list-style-type: none"> 1. 戸建て住宅を主体とした住環境を保全するため、建築物等の用途の制限を定める。 2. 敷地の細分化による建て詰まりを防ぎ、ゆとりある街並みを保全するため、建築物の敷地面積の最低限度を定める。 3. 低層住宅地としての調和を図り、日照や景観等による周辺への環境阻害を防止するため、建築物等の高さの最高限度を定める。 4. 日照、通風、採光、プライバシーを確保し、隣接地に対する圧迫感を緩和するため、壁面の位置の制限を定める。 5. 地区の環境と調和した落ち着いた景観の保全や良好な街並みを形成するため、建築物等の形態又は色彩その他の意匠の制限を定める。 6. 緑豊かな街並みの形成や防災力の向上を図るため、かき又はさくの構造の制限を定める。

地 区 整 備 計 画	建築物等の用途の制限	<p>次に掲げる建築物以外の建築物は、建築してはならない。</p> <p>ただし、市長が公益上必要な建築物でやむを得ないと認めて許可したものについては、この限りではない。</p> <ol style="list-style-type: none"> 1. 一戸建ての住宅 2. 長屋（3戸以上を除く。） 3. 前2号に掲げる建築物で、建築基準法施行令（昭和25年政令第338号）第130条の3第1号、第4号、第6号又は第7号に掲げる用途を兼ねるもの 4. 診療所 5. 巡査派出所、公衆電話所その他これらに類する公益上必要な建築物 6. 集会所（町会・自治会館） 7. 前各号の建築物に附属するもの
	建築物の敷地面積の最低限度	<p>135 m²</p> <p>ただし、市長が公益上必要な建築物でやむを得ないと認めて許可したものについては、この限りでない。</p>
	建築物等の高さの最高限度	<p>高さが10m以下（軒の高さにあっては7m以下）かつ地階を除く階数2階以下</p>
	壁面の位置の制限	<p>建築物の外壁又はこれに代わる柱の面から隣地境界線までの距離は0.8m以上とする。</p> <p>ただし、この距離に満たない距離にある建築物又は建築物の部分が次の各号のいずれかに該当するものについては、この限りでない。</p> <ol style="list-style-type: none"> 1. 地階のもの 2. 物置その他これに類する附属建築物（自動車車庫を除く。）で、高さが3m以下で、かつ、床面積の合計が5m²以内であるもの 3. 附属建築物の自動車車庫で、高さが3m以下であるもの
	建築物等の形態又は色彩その他の意匠の制限	<p>建築物の形態は、周辺の環境と調和するもので良好な街並みの形成に十分配慮したものとする。また、建築物の外壁の色は、周辺の環境に調和した落ち着いたものとし、原色や蛍光色などの刺激的な色彩は避ける。</p>
	かき又はさくの構造の制限	<p>道路に面してかき又はさくを設ける場合は、原則として生垣、透視可能なフェンスその他これらに類する構造とする。</p> <p>ただし、ブロックその他これに類する構造のものを設ける場合にあっては、地盤面からの高さは、1m以下とする。</p>

上山ローズタウン地区地区計画区域図

計画図



上山ローズタウン地区地区計画運用方針

この運用方針は、上山ローズタウン地区地区計画を受け、その運用方法について詳説したものです。

1. 地区計画策定の経緯、及び自治会任意協定について

本地区は、昭和60年代から続く「上山ローズタウン建築協定」により、良好な住環境を保全してきました。

本地区計画は、上山ローズタウン自治会からの、より実効性のある制度である地区計画を導入したいという、まちづくり活動に関する相談が発端となり決定した地区計画です。

なお、本地区では「上山ローズタウン街づくり協定（以下、任意協定という。）」が定められており、住環境保全のため地区計画を補完するものとして運営されています。

地区計画の区域内における建築物の建築等の行為の届出を行う前に、自治会の任意協定の内容について確認し、協議するようお願いします。

2. 建築物等の用途の制限

戸建て住宅が整然と建ち並ぶ、閑静な住環境を保全するため、建築物等の用途を次のように制限します。

ただし、市長が公益上必要でやむを得ないと認めた建築物については、この限りではありません。

本地区における用途地域は第一種低層住居専用地域が指定されていますが、戸建て住宅を主体とした、現在の良好な住環境の保全を図るため、次に掲げる用途の建築物以外は建築することはできません。

(1) 一戸建ての住宅

(2) 長屋（3戸以上を除く。）

長屋とは、2以上の住戸又は住室を有する建築物で、かつ建築物の出入口から住戸の玄関に至る階段、廊下等の共有部分を有しないものを指します。

当該規定では、プライバシーに配慮した完全分離型の二世帯住宅を可能とするため、住戸の戸数を2までと制限します。

(3) 前2号に掲げる建築物で、事務所、その他これに類する用途を兼ねるもの（うち建築基準法施行令（昭和25年政令第338号）第130条の3の第1号、第4号、第6号又は第7号に掲げる用途を兼ねるもの）

（延べ面積の2分の1以上を居住の用に供し、下記に掲げる用途に供する部分の床面積の合計が50平方メートル以下のもの。）

一 建築基準法施行令第130条の3の第1号

事務所（汚物運搬用自動車、危険物運搬用自動車その他これらに類する自動車で国土交通大臣の指定するものための駐車施設を同一敷地内に設けて業務を運営するものを除く。）

二 建築基準法施行令第130条の3の第4号

洋服店、疊屋、建具屋、自転車店、家庭電気器具店その他これらに類するサービス業を営む店舗（原動機を使用する場合にあっては、その出力の合計が0.75kw以下のものに限る。）

三 建築基準法施行令第130条の3の第6号

学習塾、華道教室、囲碁教室その他これらに類する施設

四 建築基準法施行令第130条の3の第7号

美術品又は工芸品を製作するためのアトリエ又は工房（原動機を使用する場合にあっては、その出力の合計が0.75kw以下のものに限る。）

(4) 診療所

診療所とは、医師又は歯科医師が、公衆又は特定多数人のため医業又は歯科医業を行う場所であって、患者を入院させるための施設を有しないもの又は19人以下の患者を入院させるための施設を有するものをいいます。（医療法（昭和23年法律第205号）第1条の5第2項）

(5) 巡査派出所、公衆電話所その他これらに類する公益上必要な建築物

その他これらに類する公益上必要な建築物とは、建築基準法施行令第130条の4に掲げるものが該当します。

一 郵便法（昭和22年法律第165号）の規定により行う郵便の業務（郵便窓口業務の委託等に関する法律（昭和24年法律第213号）第2条に規定する郵便窓口業務を含む。）の用に供する施設で延べ面積が500平方メートル以内のもの

二 地方公共団体の支庁又は支所の用に供する建築物、老人福祉センター、児童厚生施設その他これらに類するもので延べ面積が600平方メートル以内のもの

三 近隣に居住する者の利用に供する公園に設けられる公衆便所又は休憩所

四 路線バスの停留所の上家

五 次のイからチまでのいずれかに掲げる施設である建築物で国土交通大臣が指定するもの

イ 電気通信事業法（昭和59年法律第86号）第120条第1項に規定する認定電気通信事業者が同項に規定する認定電気通信事業の用に供する施設

ロ 電気事業法（昭和39年法律第170号）第2条第1項第9号に規定する電気事業（同項第7号に規定する特定規模電気事業を除く。）の用に供する施設

ハ ガス事業法第2条第1項に規定する一般ガス事業又は同条第3項に規定する簡易ガス事業の用に供する施設

ニ 液化石油ガスの保安の確保及び取引の適正化に関する法律第2条
第3項に規定する液化石油ガス販売事業の用に供する施設
ホ 水道法第3条第2項に規定する水道事業の用に供する施設
ヘ 下水道法第2条第3号に規定する公共下水道の用に供する施設
ト 都市高速鉄道の用に供する施設
チ 热供給事業法(昭和47年法律第88号)第2条第2項に規定する
热供給事業の用に供する施設

(6) 集会所(町会・自治会館)

集会所(町会・自治会館)とは、町内会等一定の地区の住民を対象とし、福祉の向上のための町会・自治会の活動として行う会議、又は集会に必要な機能を備えた建築物を指します。

(7) 上記(1)から(6)の建築物に附属するもの

車庫・自転車置場・物置等が該当します。

※ 適用の除外について

- 本地区計画の都市計画決定告示日(以下「基準時」という。)において、現に存する建築物で、各地区の用途の制限に適合しないもの又は現に建築、修繕若しくは模様替えの工事中の建築物で、各地区の用途の制限に適合しないもの(以下「用途の既存不適格建築物」という。)については当該規定は適用されません。
- 用途の既存不適格建築物について、一定の範囲内で増築もしくは改築する場合、又は大規模の修繕もしくは大規模の模様替えをする場合についても当該規定は適用されません。

[基準時] : 平成25年12月17日

3. 建築物の敷地面積の最低限度

敷地の細分化による住環境の悪化を防止し、良好な街並みを保全するため、建築物の敷地面積の最低限度を135m²とします。敷地を分割する場合、分割後の敷地が最低限度の面積よりも広くなければ建築物の敷地として利用することができなくなります。

ただし、市長が公益上やむを得ないと認めた場合においては、この限りではありません。

※ 適用の除外について


- 本地区計画の都市計画決定告示日(以下「基準時」という。)において、現に建築物の敷地として使用されている土地で、当該規定に適合しないもの又は基準時において、所有権・借地権等を有する土地で、当該規定に適合しないもの(以下「既存不適格敷地」という。)について、その全部を一の敷地として使用するものについては当該規定は適用されません。

[基準時] : 平成25年12月17日

○敷地面積の最低限度の適用の考え方

(1) 135m²未満の敷地を分割せずに利用


(地区計画施行前) (地区計画施行後)

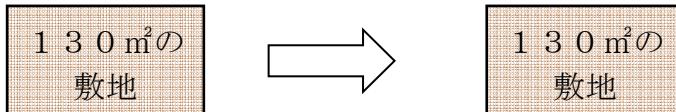

建築物の敷地として利用できます。

(2) 135m²未満の敷地を分割して利用

(地区計画施行前) (地区計画施行後)

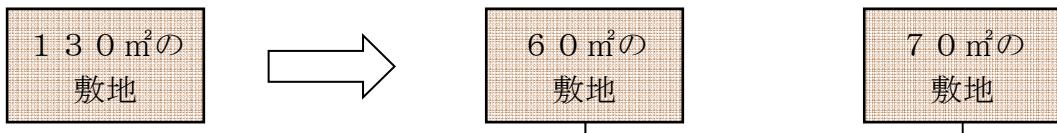

どちらも建築物の敷地として利用
できません。

(3) 135m²以上の敷地を135m²以上と135m²未満に分割して利用

(地区計画施行前) (地区計画施行後)



建築物の敷地として
利用できます。

建築物の敷地として
利用できません。

(4) 135m²以上の敷地を全て135m²以上に分割して利用


(地区計画施行前) (地区計画施行後)



建築物の敷地として利用できます。

(5) 135m²以上の敷地の一部が公共事業等の施行等により敷地面積が減少し、135m²未満での利用


(地区計画施行前) (地区計画施行後に公共事業等により面積減少)

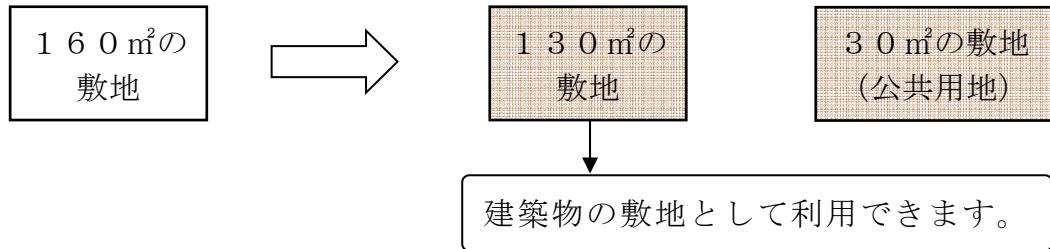

4. 建築物等の高さの最高限度

低層住宅地としての調和を図り、日照・景観等の周辺への環境阻害を防止するため、建築物の高さの最高限度を地盤面から10m以下（軒の高さにあっては7m以下）、かつ、地階を除く階数2階以下とします。

なお、建築物の高さ・階数の算定方法は、建築基準法施行令第2条によるものとします。

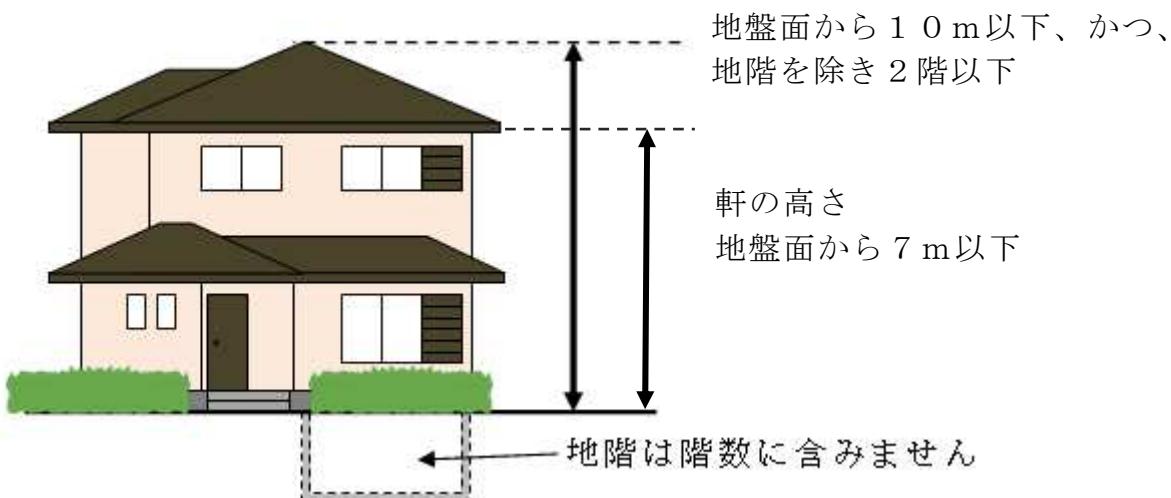

また、ロフト・小屋裏物置等は『船橋市建築基準法等における取扱基準集』に掲載の「小屋裏物置の取扱いについて」を参照してください。

※ 適用の除外について

- ・基準時において、現に存する建築物、又は現に建築、修繕もしくは模様替えの工事中の建築物で、当該制限に適合しない建築物（以下「高さの既存不適格建築物」という。）については、当該規定は適用されません。
- ・高さの既存不適格建築物について、大規模の修繕又は大規模の模様替えをする場合については当該規定は適用されません。

[基準時] : 平成25年12月17日


5. 壁面の位置の制限

日照、通風、採光、プライバシーを確保し、隣接地に対する圧迫感を緩和するため、壁面の位置の制限を次のように制限します。

建築物の外壁又はこれに代わる柱の面から隣地境界線までの距離は0.8m以上とします。

ただし、この距離に満たない距離にある建築物又は建築物の部分が次のいずれかに該当するものについては適用しません。

- ・地階のもの
- ・物置その他これに類する附属建築物（自動車車庫を除く。）で、高さが3m以下で、かつ、床面積の合計が5m²以内であるもの。
- ・附属建築物の自動車車庫で高さが3m以下であるもの。

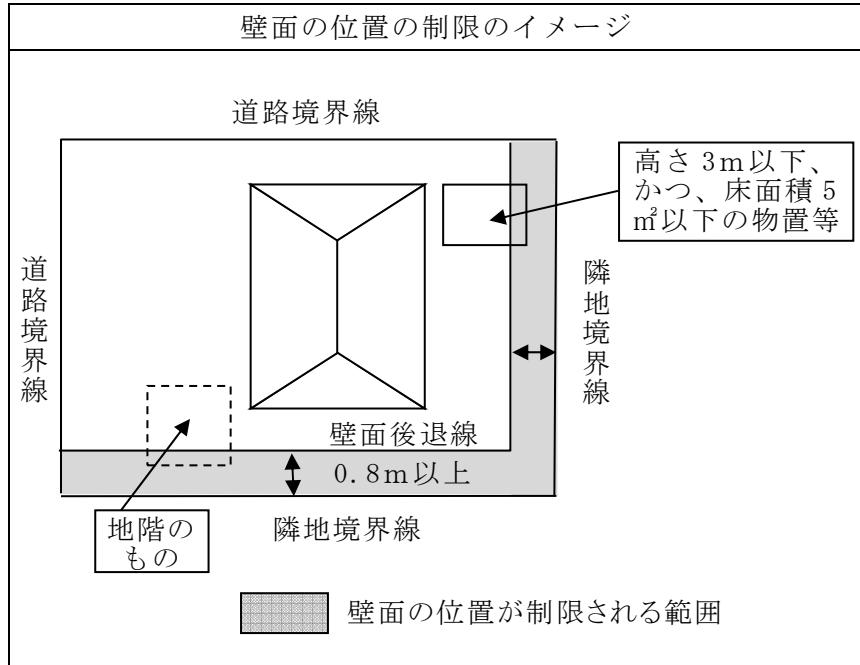

※ 適用の除外について

- ・基準時において、現に存する建築物、又は現に建築、修繕もしくは模様替えの工事中の建築物で、当該制限に適合しない建築物（以下「壁面の既存不適格建築物」という。）については、当該規定は適用されません。
- ・壁面の既存不適格建築物について、大規模の修繕又は大規模の模様替えをする場合については当該規定は適用されません。

[基準時] : 平成25年12月17日

6. 建築物等の形態又は色彩その他の意匠の制限

地区の環境と調和し落ち着いた景観を保全するため、建築物等の形態・意匠を次のように制限しています。


建築物の形態は、周辺の環境と調和するもので良好な街並みの形成に十分配慮したものとしてください。また、建築物の外壁の色は、周辺の環境に調和した落ち着いたものとし、原色や蛍光色などの刺激的な色彩は避けてください。

7. かき又はさくの構造の制限



緑豊かで災害に強い街並みを形成するため、道路に面する部分にかき又はさく（門柱及び門扉を除く）を設ける場合は、次に掲げる条件に合致するようにしてください。

- (1) 生垣、竹垣
- (2) 鉄柵、金柵（共に透視可能なフェンスとする。）
- (3) コンクリートブロック造、石造等の塀を設置する場合には、地盤面から
の高さを1.0m以下とする。

（例）

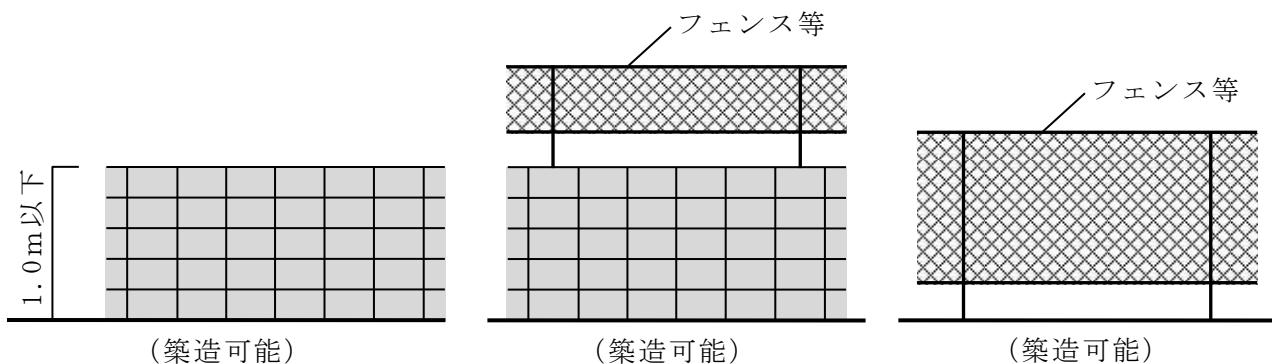

※ 坂道の場合

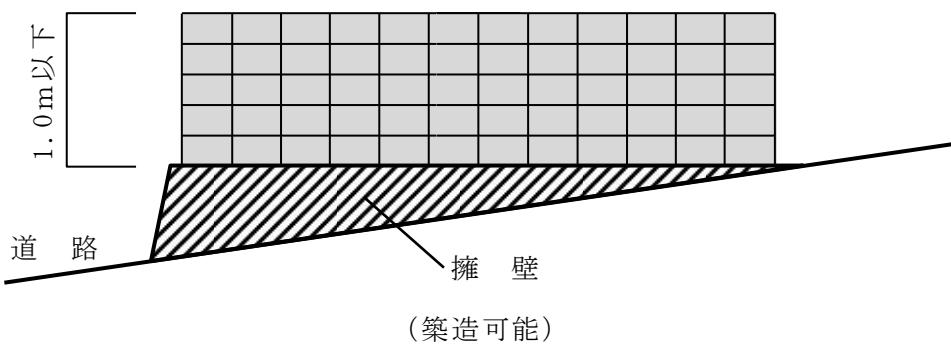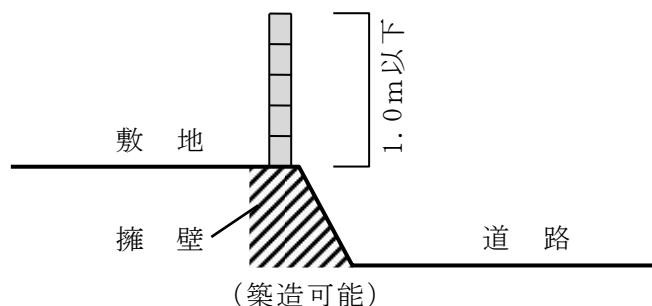

※基準時において、かき又はさくの制限に適合しないものについては、建築物の新築、改築もしくは増築、又は、かき又はさくの建設もしくは修繕等を行う際、制限に適合するように変更してください。

8. 敷地が地区計画の区域の内外にわたる場合等の取り扱いについて

敷地が地区計画の区域の内外にわたる場合や地区整備計画区域内の2つ以上の地区にわたる場合には、次のように取り扱います。

※ () 内は地区整備計画区域内の2つ以上の地区にわたる場合の取り扱いを表記しています。

(1) 「建築物等の用途の制限」「建築物の敷地面積の最低限度」については、敷地の過半が地区計画区域内にあるときにこの規定を適用します。
(敷地の過半が属する地区の規定を適用します。)

(例)



$A > B$ のとき

地区計画の制限が適用されます。
(A地区の規定が適用されます。)


$A < B$ のとき

地区計画の制限が適用されません。
(B地区の規定が適用されます。)

(2) 「建築物等の高さの最高限度」「建築物等の形態又は意匠の制限」「かき又はさくの構造の制限」については、敷地が地区計画区域内に位置する部分のみにこの規定を適用します。

(敷地が属する地区の規定をそれぞれ適用します。)

(例)

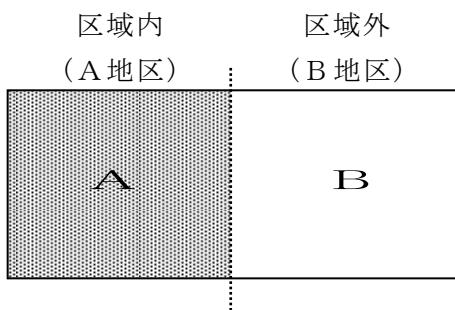

$A > B$ 、 $A < B$ のどちらの場合でも
A部分のみに地区計画の規定が適用
されます。

(A、B地区のそれぞれの規定が適用
されます)

9. 手続について（都市計画法〔昭和43年法律第100号〕第58条の2）

（1）地区計画の区域内における行為の届け出

① 上山ローズタウン地区地区計画の区域内において次の行為を行う場合には、
工事に着手する30日前までに都市計画課へ届け出が必要となります。

また、当地区には任意協定である「上山ローズタウン街づくり協定」が定められておりますので、地区計画の区域内における行為の届け出を行う前に、本協定内容を上山ローズタウン自治会に必ず確認してください。

また、建築基準法第6条第1項の規定による建築確認申請が必要な場合は、建築確認申請前に地区計画に関する手続きを終えてください。

建築確認申請以外の手続きについては、地区計画の手続きと並行しても差支えはありません。

【届出が必要な場合】

ア. 土地の区画形質の変更

道路の新設等、土地の造成を行うもの

イ. 建築物の建築、工作物の建設

建築物の新築・増改築・移転、工作物の建設を行うもの

ウ. 建築物等の用途の変更

建築物等の用途を変更するもの

エ. 建築物の形態又は意匠の変更

建築物の外壁の色を変更するもの

【届出に必要な書類】

次に掲げる書類を正本、副本用として2部提出してください。

- ・地区計画の区域内における行為の届出書（第1号様式）
- ・委任状（代理人をたてる場合）
- ・付近見取図（縮尺：2, 500分の1）
- ・配置図（縮尺：100分の1程度）
- ・敷地求積図
- ・建物求積図
- ・各階平面図（縮尺：50分の1程度）
- ・立面図（2面以上のもの・縮尺：50分の1程度）
- ・その他市長が必要と認める書類

※ 既存不適格敷地として上記の届け出をする場合は、経緯の確認のため、その敷地の公図の写し及び登記事項証明書、又は基準時に存在した建築物の敷地面積がわかる資料を添付してください。

※ 用途の既存不適格建築物として増改築等をする場合は、経緯の確認のため、基準時に存在した建築物の用途がわかる資料（確認済証等）を添付してください。

② 上記により提出していただいた届け出が地区計画の内容に適合することを確認したときは、後日「地区計画の区域内における行為の届出に関する適合通知書（第2号様式）」を副本に添えて申請者にお渡しします。

※ 届け出から適合通知書の発行までには、およそ10日前後の日数がかかります。

(2) 届け出内容の変更

届け出行為終了後に届け出内容に変更が生じた場合には、「地区計画の区域内における行為の変更届出書（第3号様式）」を提出してください。

届け出が地区計画の内容に適合することを確認したときは、後日「地区計画の区域内における行為の変更受理通知書（第4号様式）」を申請者にお渡しします。

(3) 上山ローズタウン地区地区計画区域内での工事着工までの流れ

P15 フロー図参照。

(4) 届出書の記入方法

届出書（第1号様式等）の記入は、P16～の例を参考にしてください。

10. 船橋市地区計画の区域内における建築物の制限等に関する条例について

本地区計画は都市計画として決定しましたが、その実現性をより担保するため、建築基準法第68条の2の規定に基づき「船橋市地区計画の区域内における建築物の制限等に関する条例」で、地区計画に関する制限を定めています。詳細については、下記から条例をご確認ください。

(確認方法)


1. インターネットブラウザーにて「船橋市例規集」
を入力の上、検索する。
2. 船橋市ホームページ「船橋市例規集（条例・規則）」
をクリックする。
3. 「船橋市例規集（条例・規則）」ページ内にある
「船橋市例規集（Reiki-Base 検索システム）」を
クリックする。
4. 「船橋市例規集（Reiki-Base 検索システム）」で
「船橋市地区計画の区域内における建築物の制限等に
関する条例」を検索の上、確認する。



船橋市例規集
(Reiki-Base 検索システム)

QRコード

<上山ローズタウン地区地区計画区域内での工事着工までの流れ>

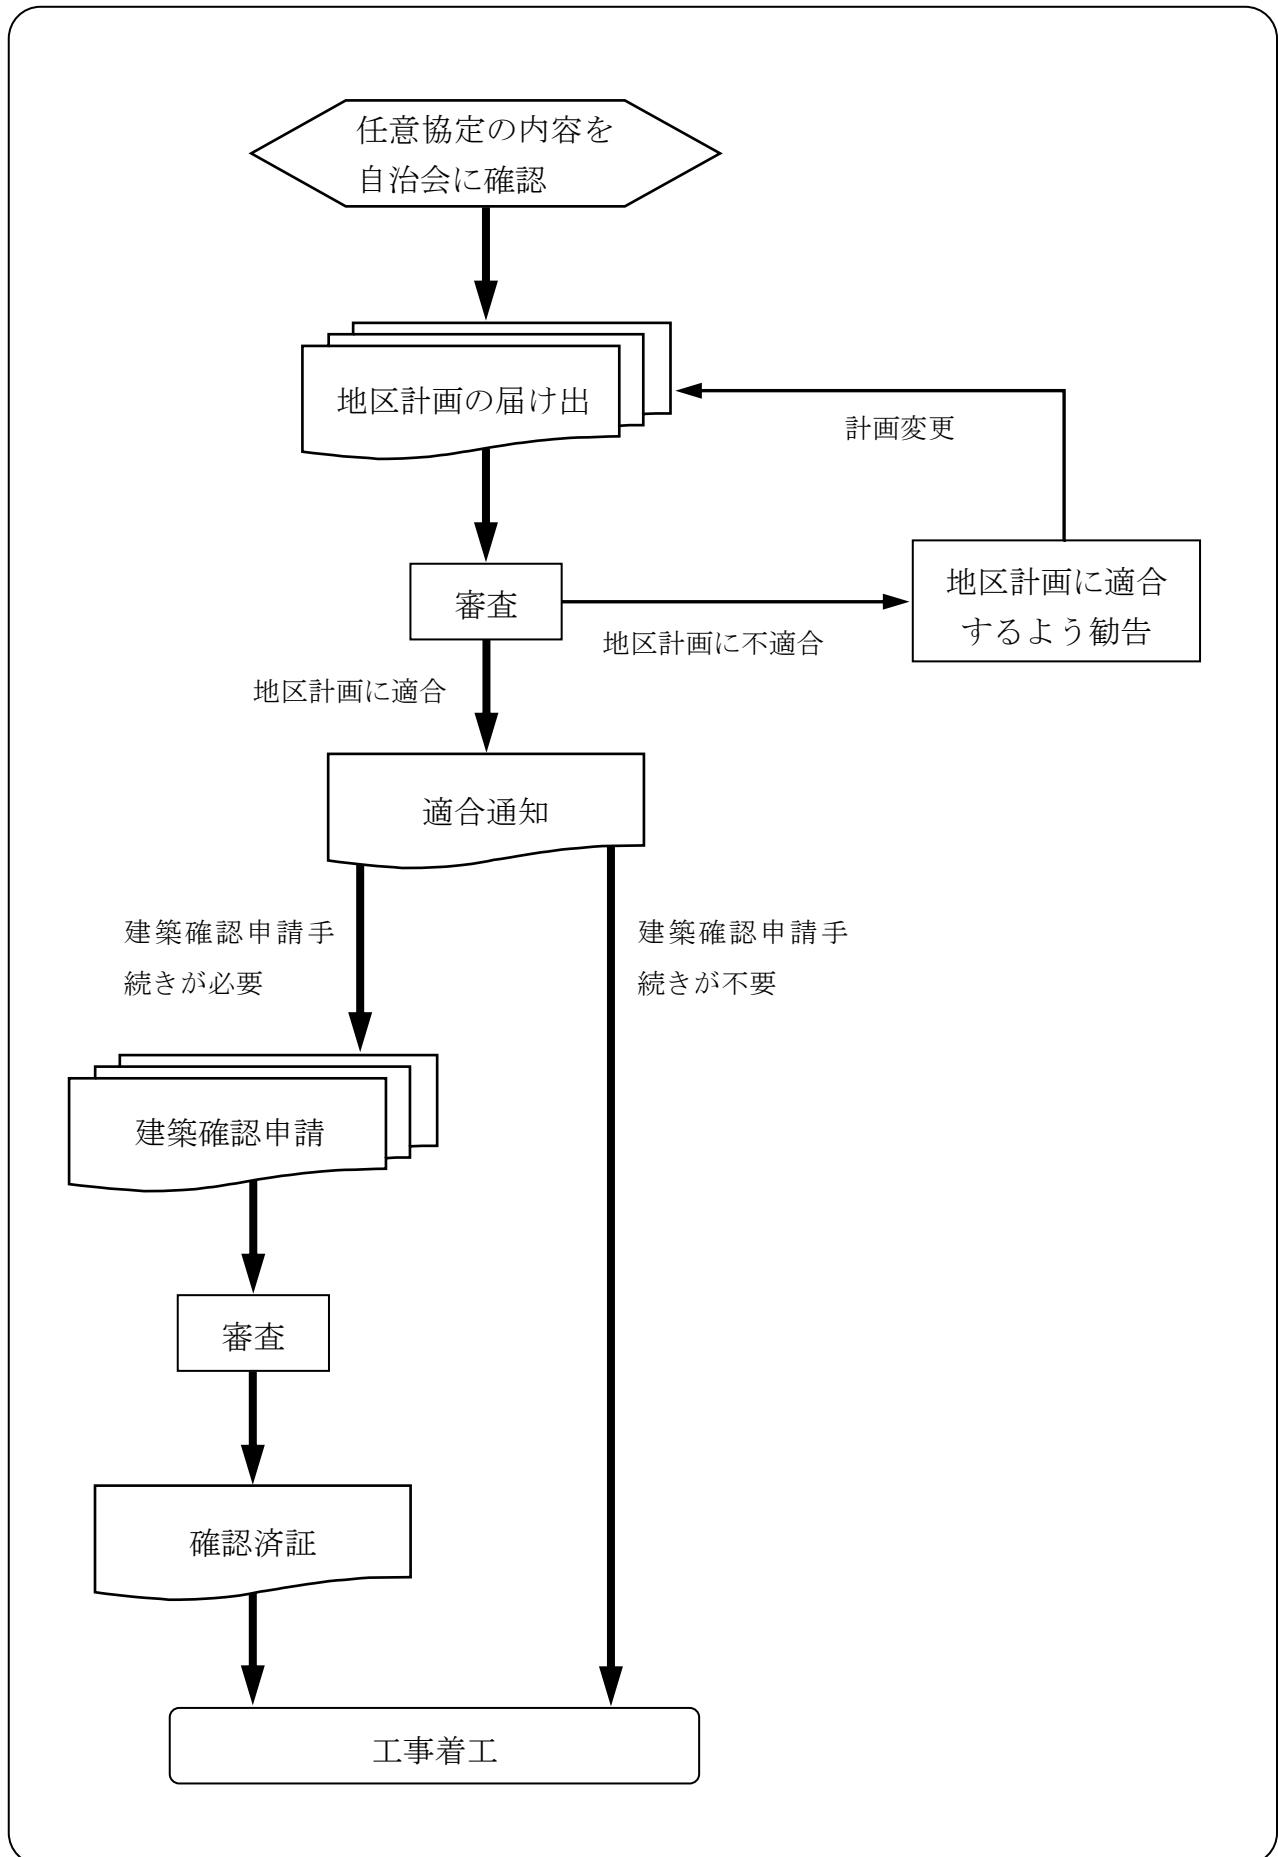

地区計画の区域内における行為の届出書

〇〇年〇月〇日

船橋市長 あて

届出者 住所 船橋市湊町〇-〇〇-〇〇

電話 〇〇〇(〇〇〇)〇〇〇〇

氏名 船 橋 太 郎

都市計画法第58条の2第1項の規定に基づき、{ 土地の区画形質の変更 **建築物の建築又は工作物の建設・建築物等の用途の変更・建築物等の形態又は意匠の変更・木竹の伐採** }について、下記により届け出ます。

記

1. 行為の場所 船橋市上山町3丁目〇〇〇-〇〇 (←地番を記入)

2. 行為の着手・完了予定日 (着手) 〇〇年〇月〇日 (完了) 〇〇年〇月〇日

3. 設計又は施行方法 木造 地上2階

(1) 土地の区画形質の変更		区域の面積 m ²		
(2)	(イ) 行為の種別 (建築物の建築・工作物の建設)・(新築・改築・増築・移転)			
建築は設 物工 の作 の建 物概 要	(ロ)	届出部分	届出以外の部分	合計
	(i) 敷地面積			200.00 m ²
	(ii) 建築又は建設面積	70.00 m ²	0 m ²	70.00 m ²
	(iii) 延べ面積	140.00 m ²	0 m ²	140.00 m ²
	(iv) 高さ 地盤面から	8.400 m	(v) 用途 一戸建て住宅	
			(vi) かき又はさくの構造	
(3) 建築物等 の用途の変更	(イ) 変更部分の延べ面積			
	(ロ) 変更前の用途	(ハ) 変更後の用途		
(4) 建築物等の形態又は意匠の変更		変更の内容		
(5) 木竹の伐採		伐採面積		

※(注) 下欄は記入しないで下さい

住宅の地階等、
容積率不算入の
面積がある場合
は、容積対象延
べ面積も記入し
てください。

【記載上の注意】

- 届出者が法人である場合の氏名は、その法人名称及び代表者の氏名を記載すること。
- 建築物の用途の変更について、変更部分が2以上あるときは、各部分毎に記載すること。
- 地区計画において定められている内容に照らして、必要な事項について記載すること。

※『意匠の制限』が定められている場合は、外壁色の記載が必要です。当届出書には記載欄がありませんので、立面図に色名を記載してください。

- 同一の土地の区域について2以上の種類の行為を行なおうとするときには、一の届出書によることができる。

変更届出書（第3号様式）の記入は、下記の例を参考にしてください。

第3号様式

地区計画の区域内における行為の変更届出書

変更部分の工事
に着手する30
日前までに

〇〇年 〇月 〇日

船橋市長 あて

届出者 住所 船橋市湊町〇-〇〇-〇〇
電話 〇〇〇 (〇〇〇) 〇〇〇〇
氏名 船 橋 太 郎

都市計画法第58条の2第2項の規定に基づき、届出事項の変更について、下記により届け出ます。

記

適合通知書交付日の日付で
はなく、届出日を記入して
ください。

1. 行為の場所 船橋市上山町3丁目〇〇〇-〇〇（←地番を記入）

2. 当初の届出年月日及び適合通知書の番号（届出） 〇〇年〇月〇日
(適合通知書番号) 船都計第〇〇号

3. 変更部分に係る行為の着手予定日 〇〇年〇月〇日

4. 変更部分に係る行為の完了予定日 〇〇年〇月〇日

5. 変更の内容

(内容) 建築面積 (変更前) 70.00 m² (変更後) 74.00 m²

(内容) 最高高さ (変更前) 8.400m (変更後) 8.450m

(内容) 外壁色 (変更前) グレー系 (変更後) ベージュ系

(内容) (変更前) (変更後)

※（注）下欄は記入しないで下さい

【記載上の注意】

- 届出者が法人である場合の氏名は、その法人名称及び代表者の氏名を記載すること。
- 建築物の用途の変更について、変更部分が2以上あるときは、各部分毎に記載すること。
- 地区計画において定められている内容に照らして、必要な事項について記載すること。

※『意匠の制限』が定められている場合は、外壁色の記載が必要です。当届出書には記載欄がありませんので、立面図に色名を記載してください。

- 同一の土地の区域について2以上の種類の行為を行なおうとするときには、一の届出書によることができる。

第1号様式

地区計画の区域内における行為の届出書

年 月 日

船橋市長 あて

届出者 住所

電話

氏名

都市計画法第58条の2第1項の規定に基づき、{ 土地の区画形質の変更・建築物の建築又は工作物の建設・建築物等の用途の変更・建築物等の形態又は意匠の変更・木竹の伐採 }について、下記により届け出ます。

記

1. 行為の場所

2. 行為の着手・完了予定日 (着手) 年 月 日 (完了) 年 月 日

3. 設計又は施行方法

(1) 土地の区画形質の変更		区域の面積 m ²		
(2) (イ) 行為の種別 (建築物の建築・工作物の建設) ・ (新築・改築・増築・移転)				
建又建 築は設 物工 の作 の 建物 概 要	(ロ)	届出部分	届出以外の部分	合計
		(i) 敷地面積		m ²
		(ii) 建築又は建設面積	m ²	m ²
		(iii) 延べ面積	m ²	m ²
		(iv) 高さ 地盤面から	(v) 用途 m	(vi) かき又はさくの構造
		(3) 建築物等 の用途の変更	(イ) 変更部分の延べ面積 m ²	
(ロ) 変更前の用途		(ハ) 変更後の用途		
(4) 建築物等の形態又は意匠の変更		変更の内容		
(5) 木竹の伐採		伐採面積 m ²		

※ (注) 下欄は記入しないで下さい

上記の届出事項について、当該地に定められている地区計画に適合しておりますので別紙により通知するものとしてよろしいでしょうか。

決裁責任者	文書分類記号		簿冊名		文書記号番号		
課長	H-00-00-064		地区計画区域内における行為の届出綴		都計届出第 号		
件名	地区計画の区域内における行為の届出に関する適合通知について						
決 裁	課長	課長補佐	係長	係員			公印使用承認
							.
收受	・	起案	・	決裁	・	施行	・
所属課	都市計画課	起案者	(職名)	(氏名)			(電話)

地区計画の区域内における行為の変更届出書

年 月 日

船橋市長 あて

届出者 住所

電話

氏名

都市計画法第58条の2第2項の規定に基づき、届出事項の変更について、下記により届け出ます。

記

1. 行為の場所

2. 当初の届出年月日及び適合通知書の番号 (届出) 年 月 日
(適合通知書番号)

3. 変更部分に係る行為の着手予定日 年 月 日

4. 変更部分に係る行為の完了予定日 年 月 日

5. 変更の内容

(内容) (変更前) (変更後)

(内容) (変更前) (変更後)

(内容) (変更前) (変更後)

(内容) (変更前) (変更後)

※ (注) 下欄は記入しないで下さい

上記の届出事項について、当該地に定められている地区計画に適合しておりますので別紙により通知するものとしてよろしいでしょうか。

決裁責任者	文書分類記号		簿冊名		文書記号番号	
課長	H-00-00-064		地区計画区域内における行為の届出綴		都計届出第 号	
件名	地区計画の区域内における行為の変更受理通知について					
決 裁	課長	課長補佐	係長	係 員		公印使用承認
						.
收受	.	起案	.	決裁	.	施行
所属課	都市計画課	起案者	(職名)	(氏名)		(電話)

■ “上山ローズタウン地区地区計画運用方針”についてご質問、
ご相談などがありましたら下記までお問い合わせください。

船橋市建設局都市計画部都市計画課
〒273-8501 船橋市湊町2丁目10番25号
TEL 047-436-2524
FAX 047-436-2544

平成25年12月	発行
平成30年 4月	改訂
令和 3年 2月	改訂
令和 3年 4月	改訂
令和 4年 4月	改訂
令和 7年11月	改訂