丈量図

S=1/300

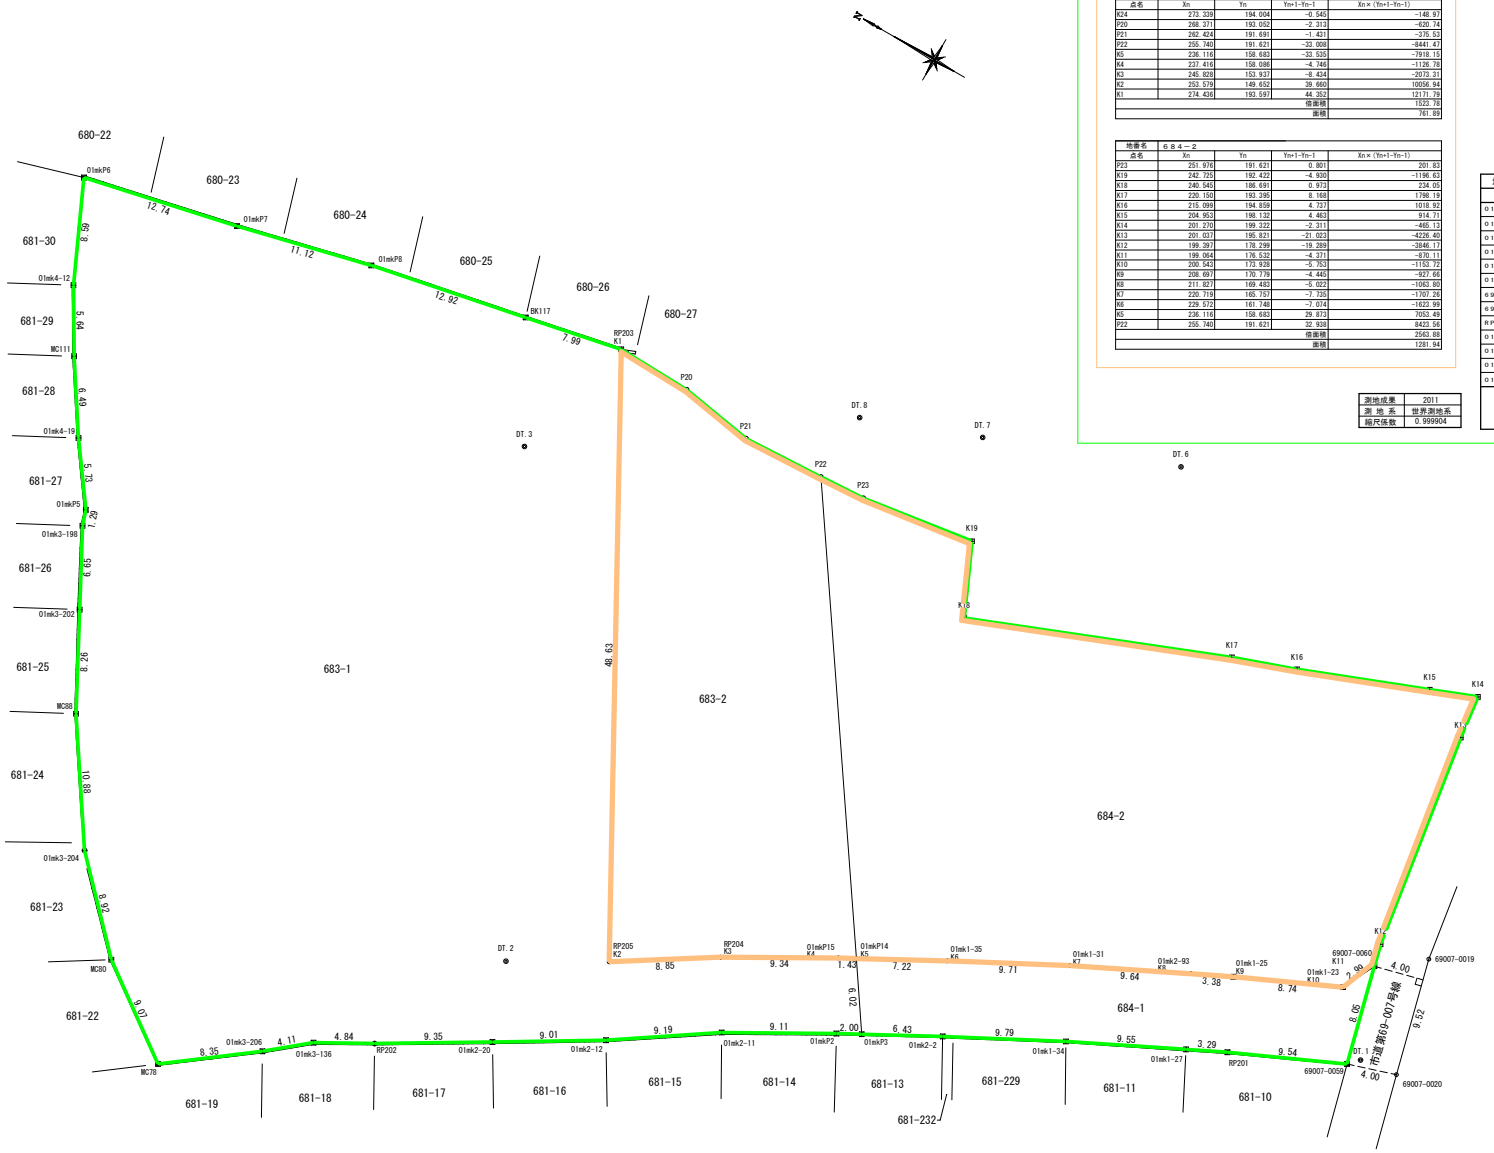

変更前区域

地番名	683－2			
点名	Xn	Yn	Yn+1-Yn-1	Xn×(Yn+1-Yn-1)
K24	273.339	194.004	-0.545	-148.97
P20	268.371	193.052	-2.313	-620.74
P21	262.424	191.691	-1.431	-375.53
P22	255.740	191.621	-33.008	-8441.47
K5	236.116	158.683	-33.535	-7918.15
K4	237.416	158.086	-4.746	-1126.78
K3	245.828	153.937	-8.434	-2073.31
K2	253.579	149.652	39.660	10056.94
K1	274.436	193.597	44.352	12171.79
			倍面積	1523.78
			面積	761.89

地番名	684－2			
点名	Xn	Yn	Yn+1-Yn-1	Xn×(Yn+1-Yn-1)
P23	251.976	191.621	0.801	201.83
K19	242.725	192.422	-4.930	-1196.63
K18	240.545	186.691	0.973	234.05
K17	220.150	193.395	8.168	1798.19
K16	215.099	194.859	4.727	1018.92
K15	204.953	198.132	4.463	914.71
K14	201.270	199.322	-2.311	-465.13
K13	201.037	195.821	-21.023	-4226.40
K12	199.397	178.299	-19.289	-3846.17
K11	199.064	176.532	-4.371	-870.11
K10	200.543	172.938	-5.753	-1153.77
K9	208.697	170.779	-4.445	-927.66
K8	211.827	169.483	-5.022	-1063.80
K7	220.719	165.757	-7.735	-1707.26
K6	229.572	161.748	-7.074	-1622.99
K5	236.116	158.683	29.873	7053.49
P22	255.740	191.621	32.938	8423.56
			倍面積	2563.88
			面積	1281.94

変更後区域

地番	684－1			
点名	X	Y	$Y_n(X_{n+1}-X_{n-1})$	
01mkP14	-25871.848	17908.820	-53368.283600	
01mk1-35	-25878.195	17912.270	-267680.962880	
01mk1-31	-25886.792	17916.799	-309064.782750	
01mk2-93	-25895.445	17921.049	-209676.273300	
01mk1-25	-25898.492	17922.529	-197111.973942	
01mk1-23	-25906.443	17926.159	-166283.050884	
69007-0060	-25907.768	17928.846	-59703.057180	
69007-0059	-25909.773	17921.041	119873.843249	
RP201	-25901.079	17917.101	208805.895054	
01mk1-27	-25898.119	17915.657	206621.272181	
01mk1-34	-25889.546	17911.435	308918.519445	
01mk2-2	-25880.872	17906.887	256623.597597	
01mkP3	-25875.215	17903.825	161564.116800	
	倍面積		481.140210	
	面積		240.5701050	
	地積		240.57	㎡

地番	683－1		
点名	X	Y	$Y_n(X_{n+1}-X_{n-1})$
01mkP6	-25787.737	17931.868	-159414.306520
01mkP7	-25800.182	17934.598	-417015.272696
01mkP8	-25810.989	17937.227	-421201.964414
BK117	-25823.664	17939.773	-367908.864684
RP203	-25831.497	17941.373	-561869.978241
RP205	-25854.981	17898.782	-554235.784630
RP204	-25862.462	17903.526	-279384.523230
01mkP15	-25870.586	17908.146	-168085.858356
01mkP14	-25871.848	17908.820	-82899.927780
01mkP3	-25875.215	17903.825	-28717.735300
01mkP2	-25873.452	17902.872	173622.052656
01mk2-11	-25865.517	17898.382	278803.096414
01mk2-12	-25857.875	17893.265	275144.735905
01mk2-20	-25850.140	17888.633	282264.740107
RP202	-25842.096	17883.852	219613.702560
01mk3-136	-25837.860	17881.492	132358.803784
01mk3-206	-25834.694	17878.870	175963.838540
MC78	-25828.018	17873.849	250787.975319
MC80	-25820.663	17879.172	241869.438816
01mk3-204	-25814.490	17885.615	218043.532465
MC88	-25808.472	17894.683	177121.572334
01mk3-202	-25804.592	17901.983	125546.606779
01mk3-198	-25801.459	17907.860	63429.640120
01mkP5	-25801.050	17909.091	67391.909433
01mk4-19	-25797.696	17913.740	123461.496080
MC111	-25794.158	17919.181	114754.435124
01mk4-12	-25791.292	17924.042	115090.273682
	倍面積		5466.365733
	面積		2733.1828665
	地積		2733.18 ㎡

測地成果	2011
測地系	世界測地系
縮尺係数	0.999904

凡例		面積	単位
	変更後区域	5,017.58	㎡
	変更前区域	2,043.83	㎡

凡例	
	境界標の種類
田	コンクリート杭
□	御影石
⊠	金属標
⊕	金属鋲
○	計算点
◎	多角点

公園名	高野台公園
所在地	船橋市高野台四丁目683番1ほか
図面種別	丈量図
縮尺	1：300（A2）
図面番号	全 1 業内第 1 号
船橋市都市整備部公園緑地課	