


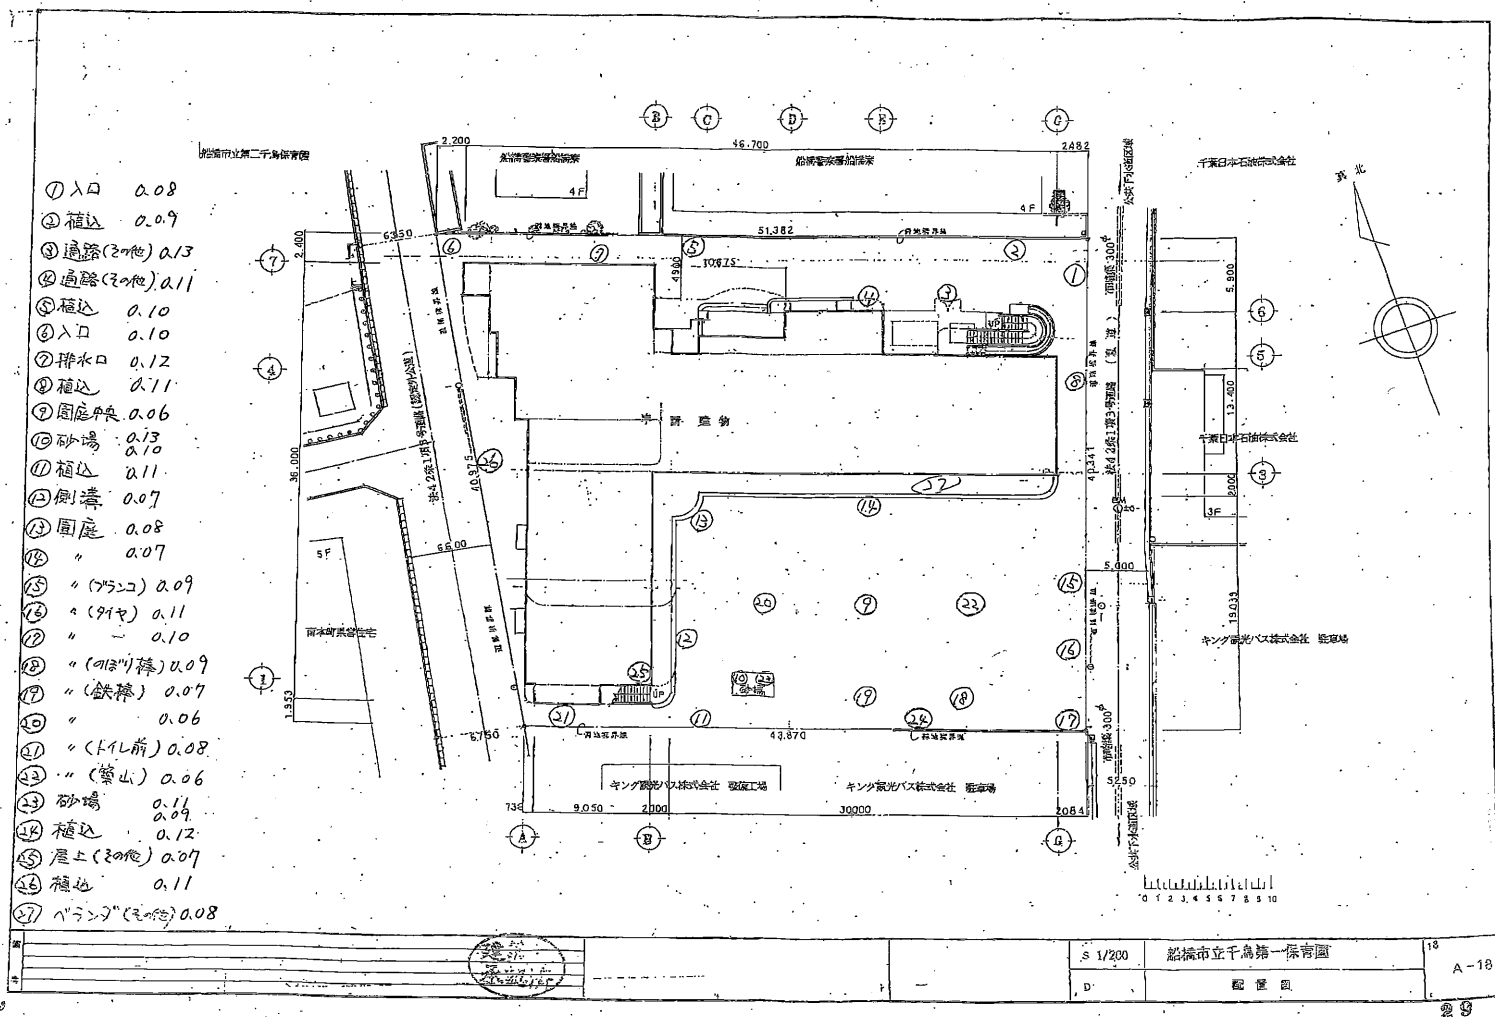

- ① 入口 0.08
- ② 植込 0.09
- ③ 通路(その他) 0.13
- ④ 通路(その他) 0.11
- ⑤ 植込 0.10
- ⑥ 入口 0.10
- ⑦ 排水口 0.12
- ⑧ 植込 0.11
- ⑨ 園庭 0.06

D	配置図	A-18