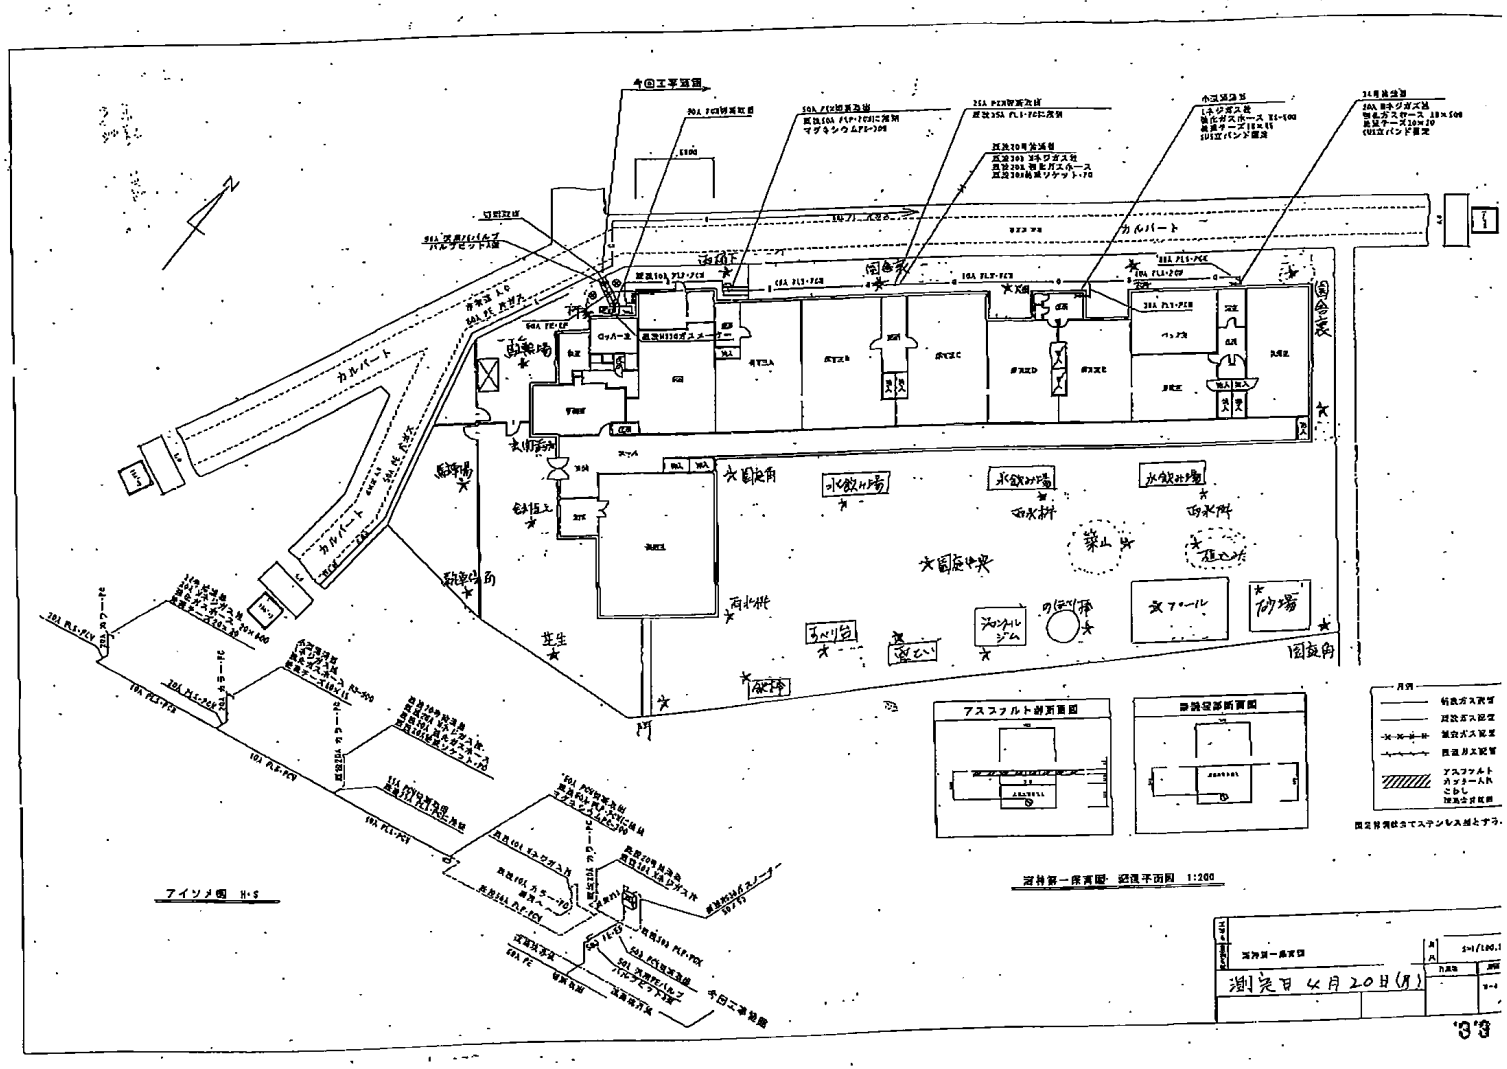
今回工事箇所
カルバート
アイソメ図 N.S
アスファルト舗装断面図
芝生保護断面図
測定日 4月20日(月)