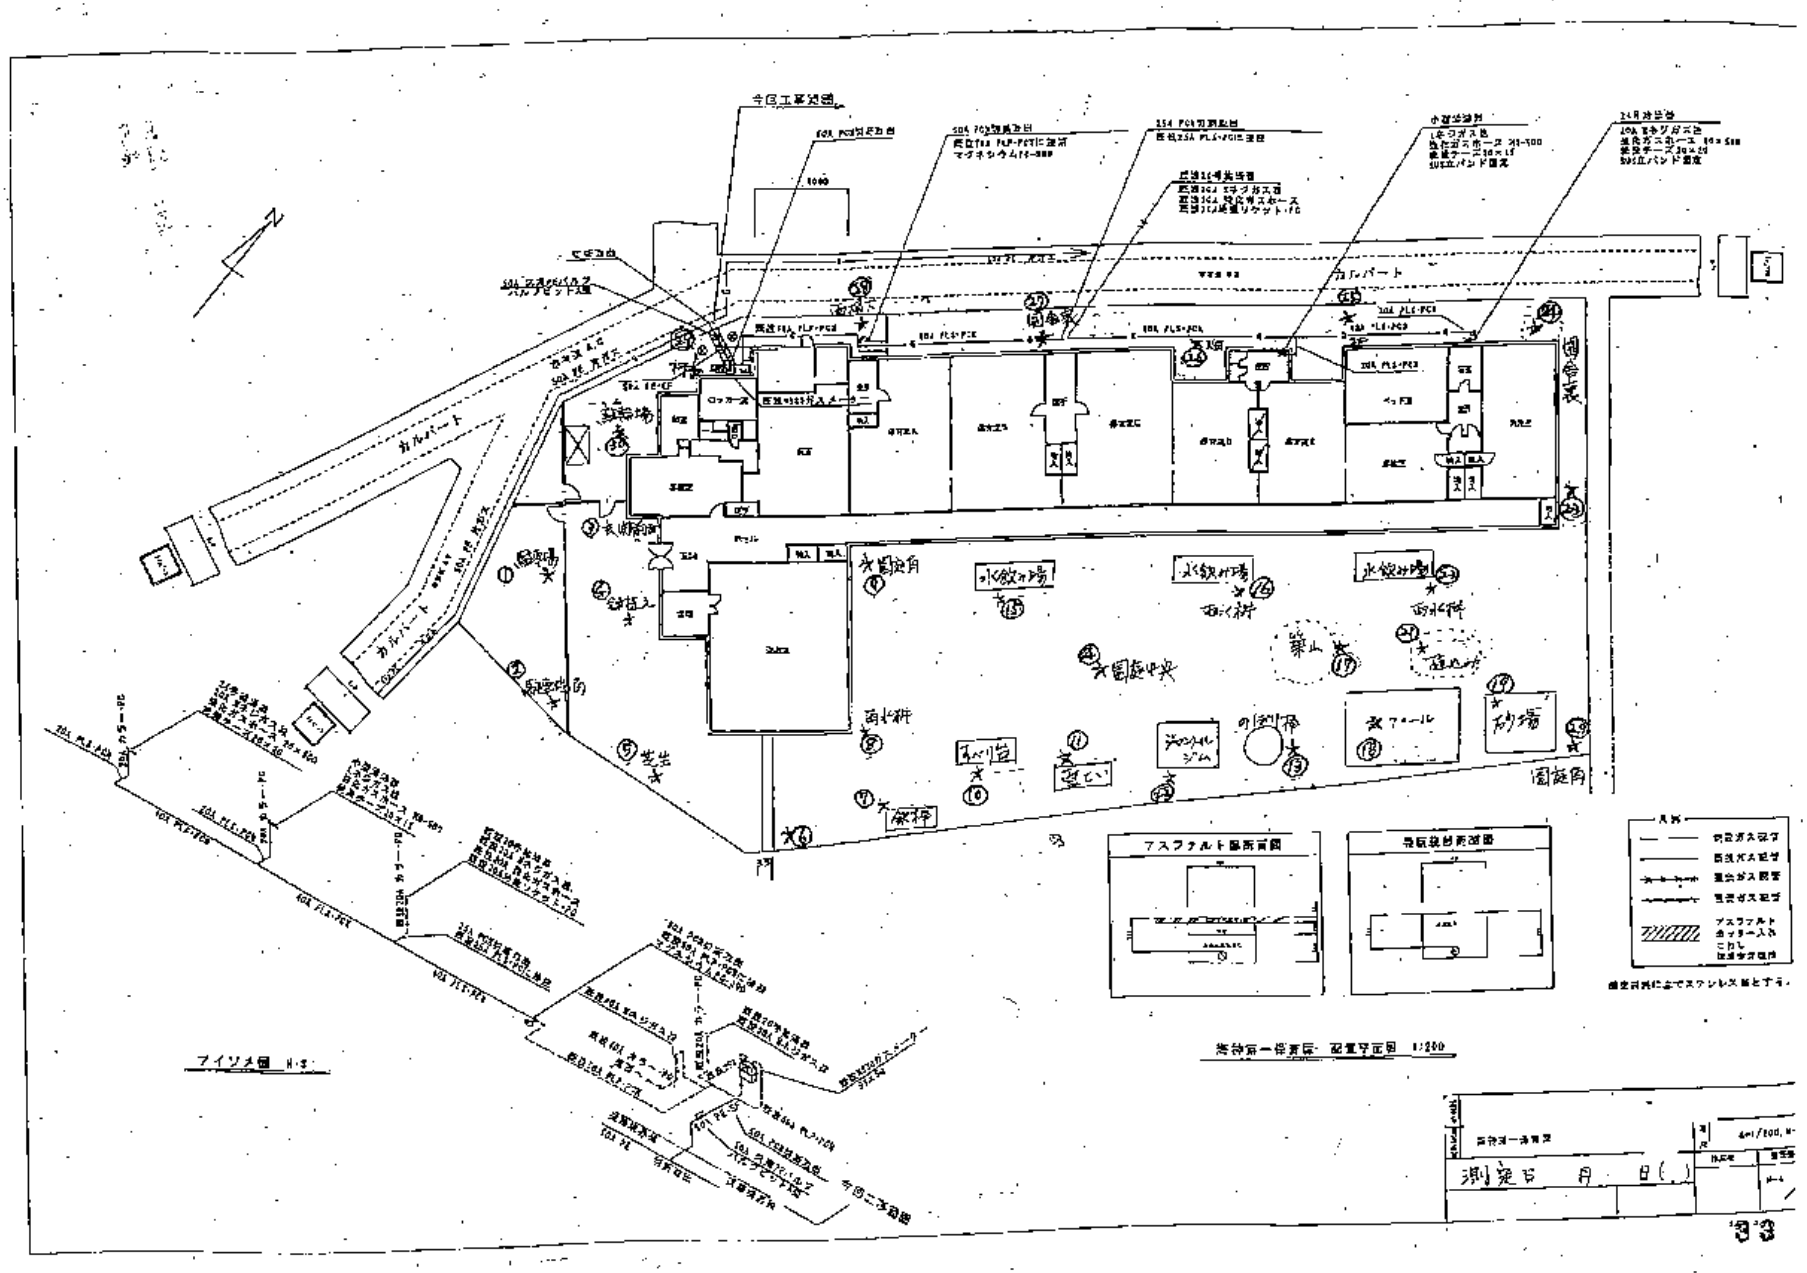

今回工事範囲
カルバート
水飲み場
築山
砂場
アスファルト
測定日 月 日