

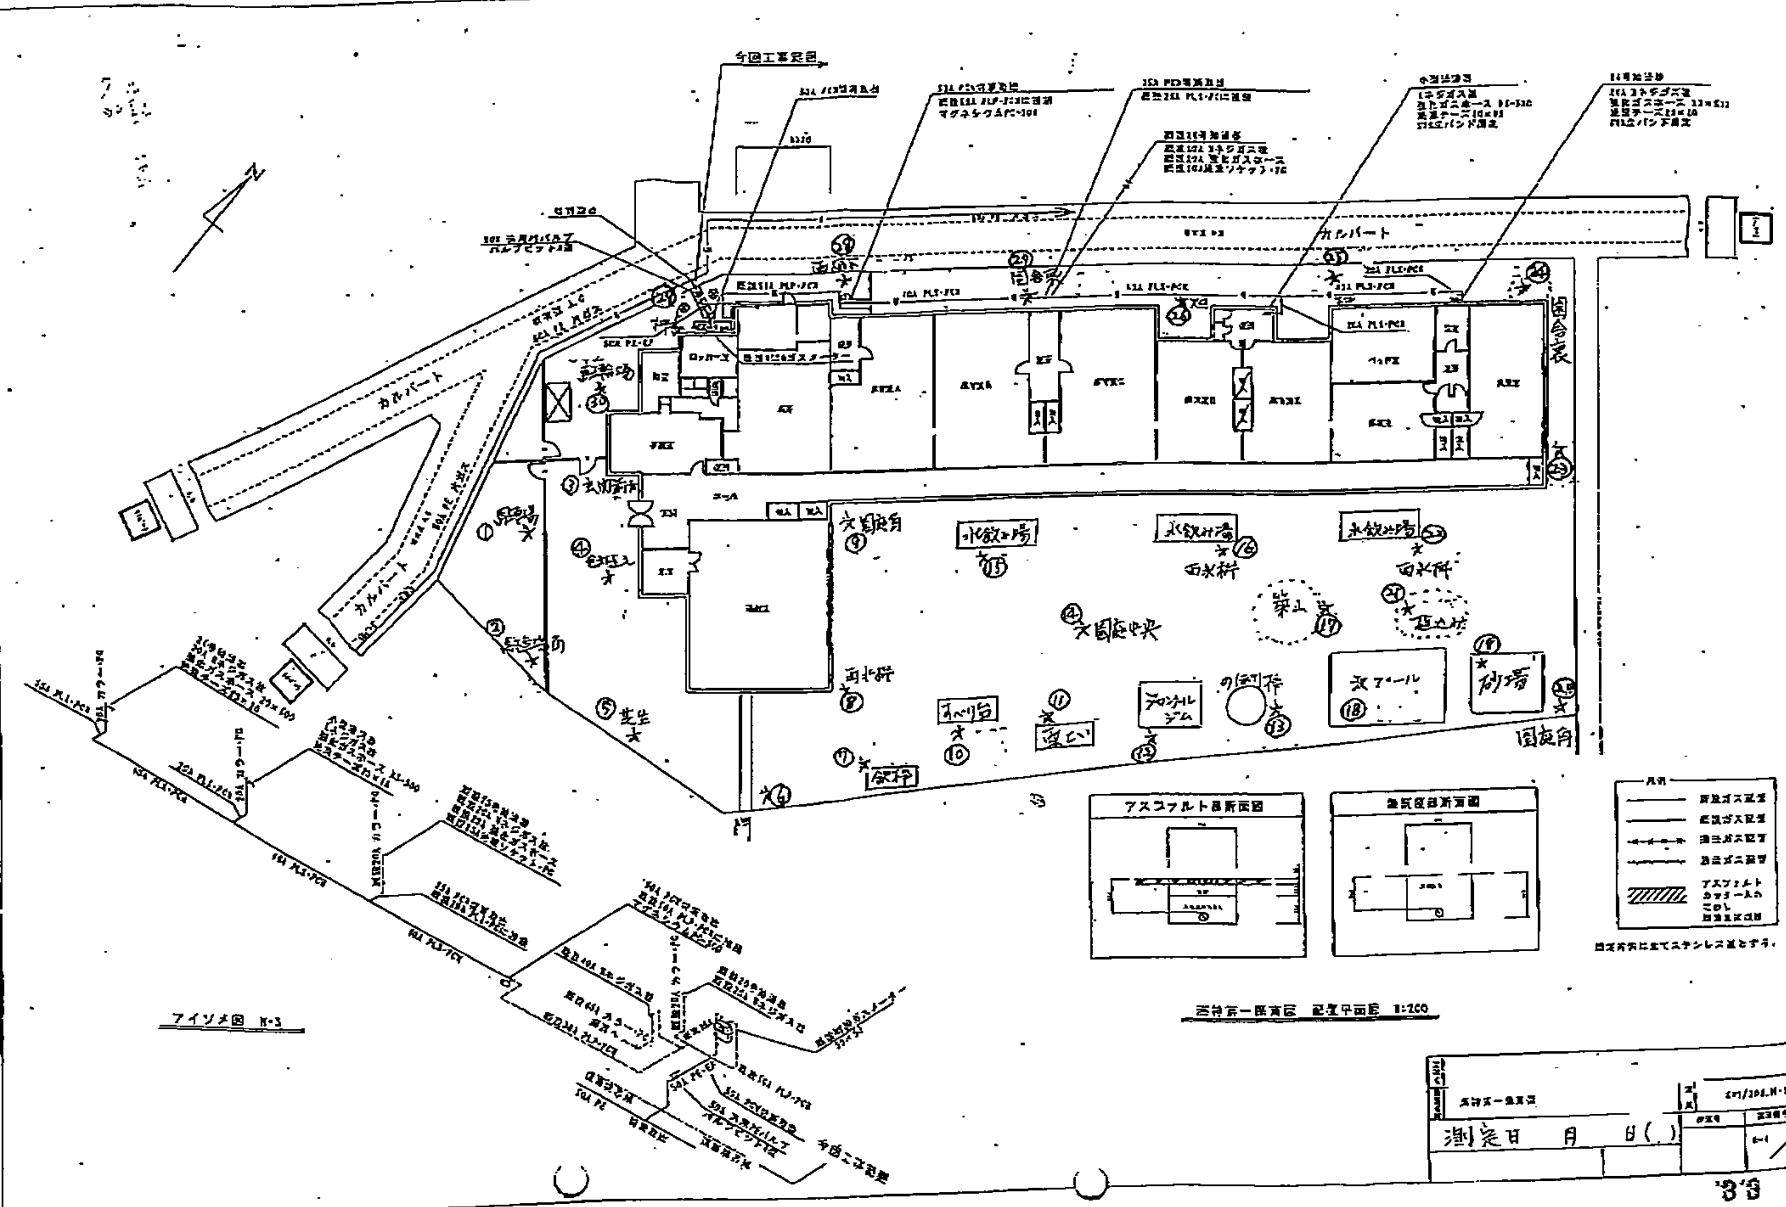


# 海神第一保育園

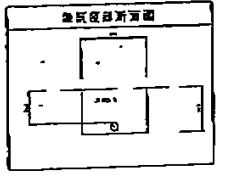

アイソメ図 N-3

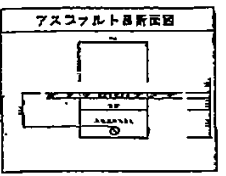

- 凡例


海神第一保育園 配置平面図 1:200

名称	海神第一保育園	図番	001/104.N-3
測定日	月 日 ( )	図尺	1/1