


IVD 10 /

海神第一体育園

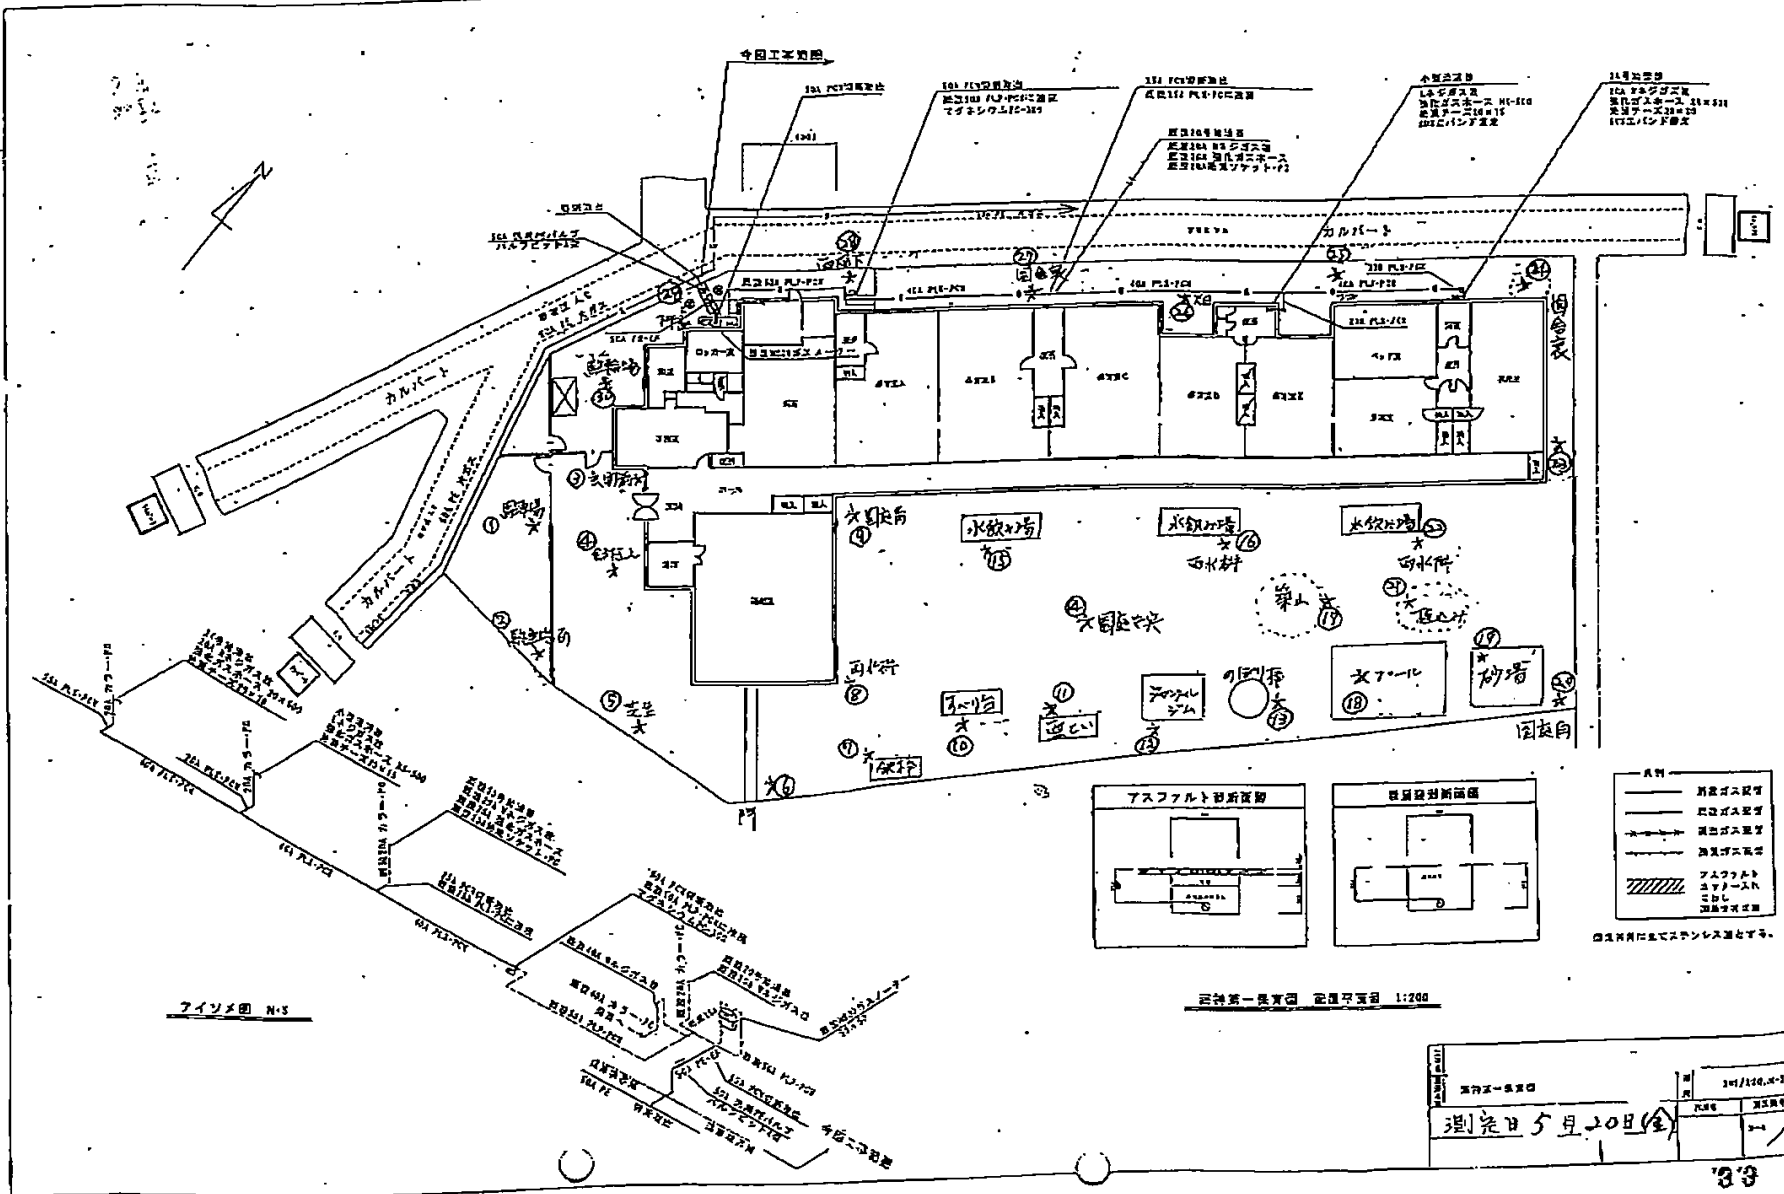

アイヌ図 N-S

海神第一体育園 設備配置図 1:200

調査日	5月20日(金)
調査者	...
調査場所	海神第一体育園
調査時間	...