測定日　4月15日(金)

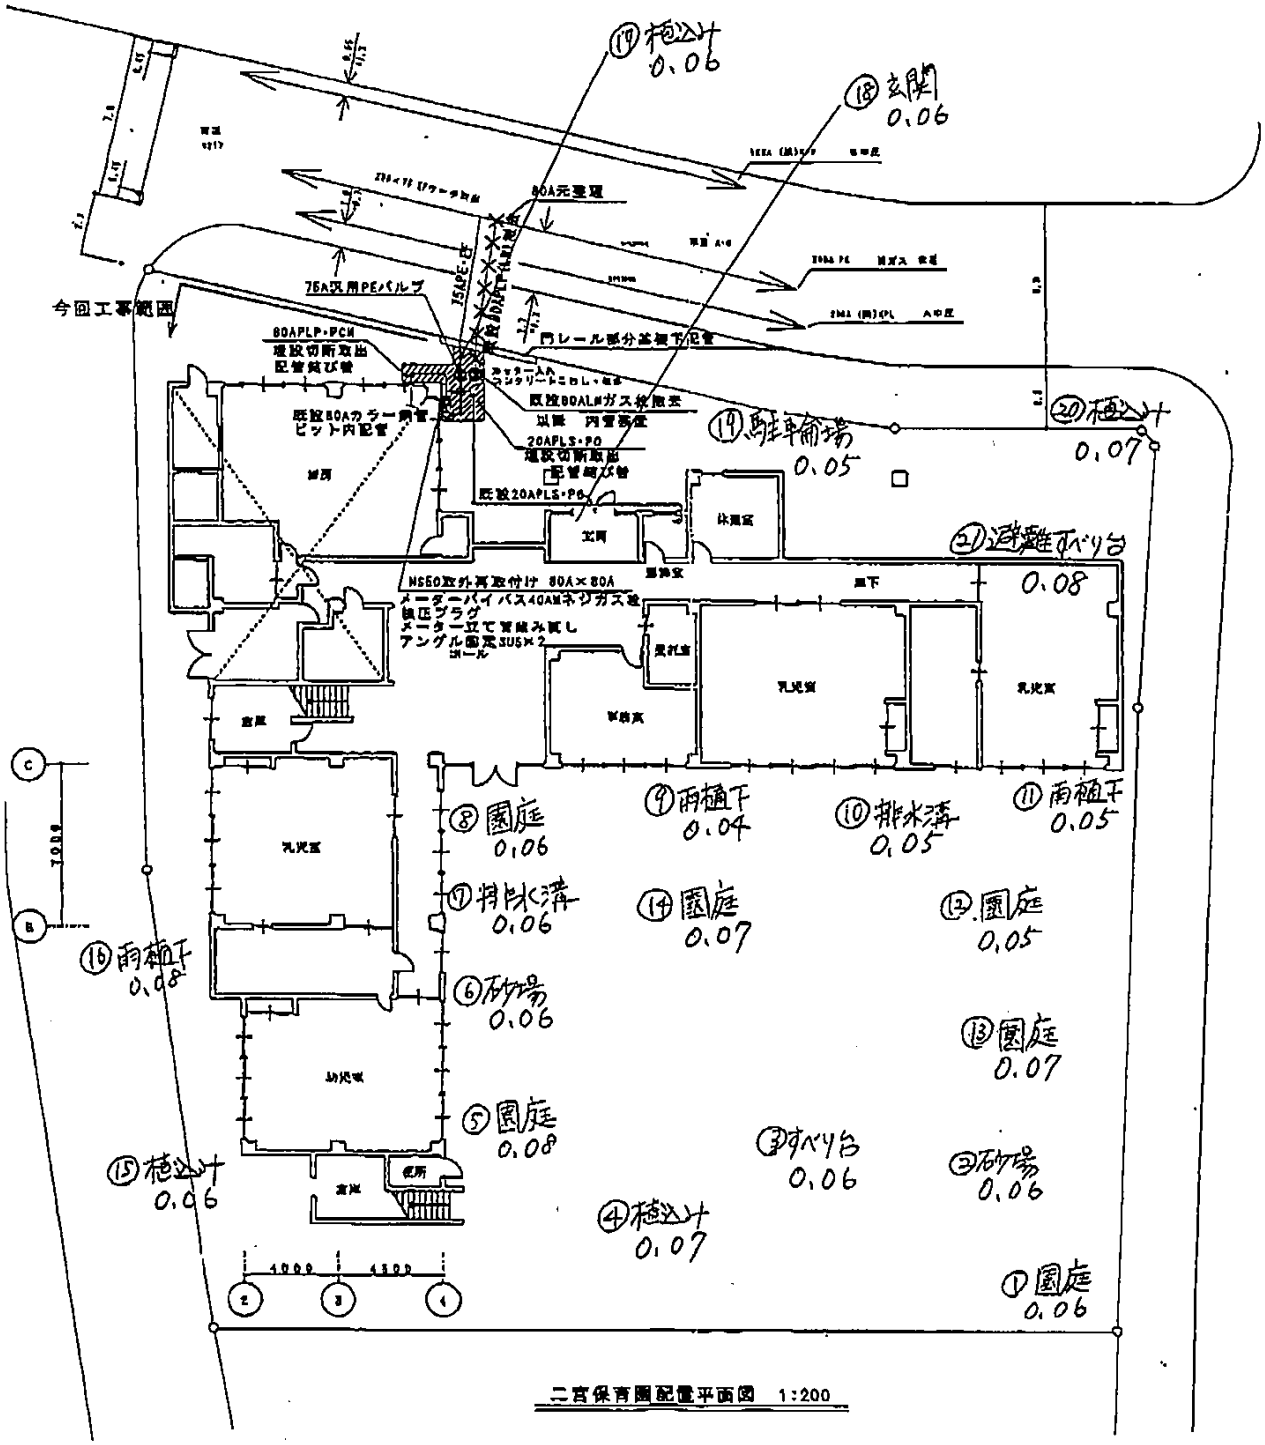

二宮保育園配置平面図　1:200